




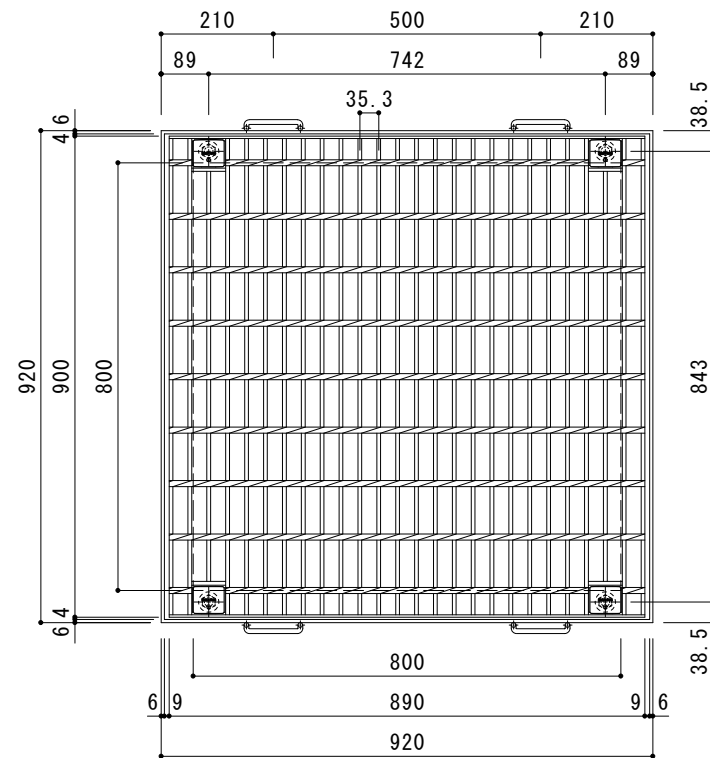


平面詳細図 S = 1 : 1 0

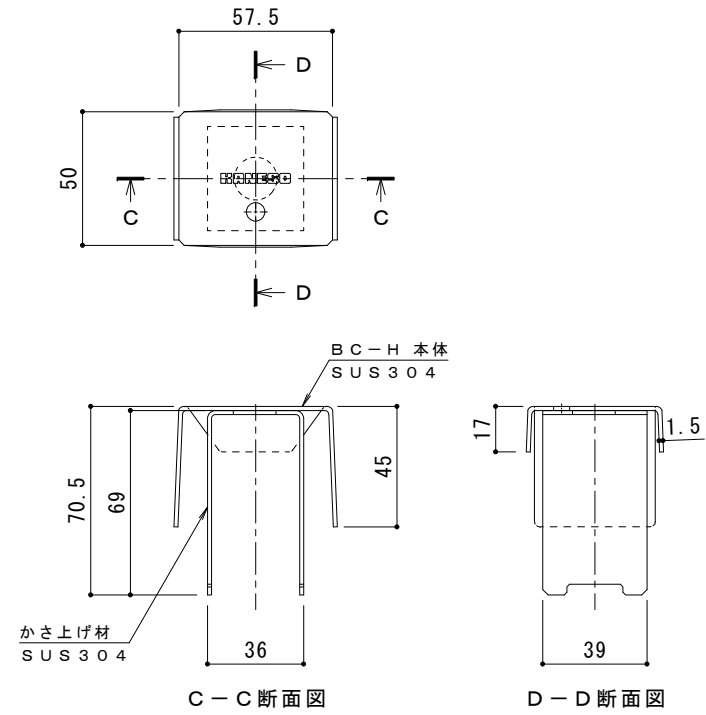

ボルトキャップBC-H詳細図

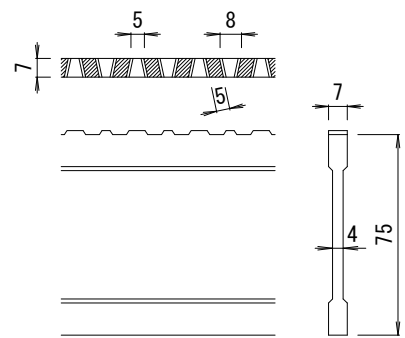

DI-75 バー形状詳細 S = 1 : 2

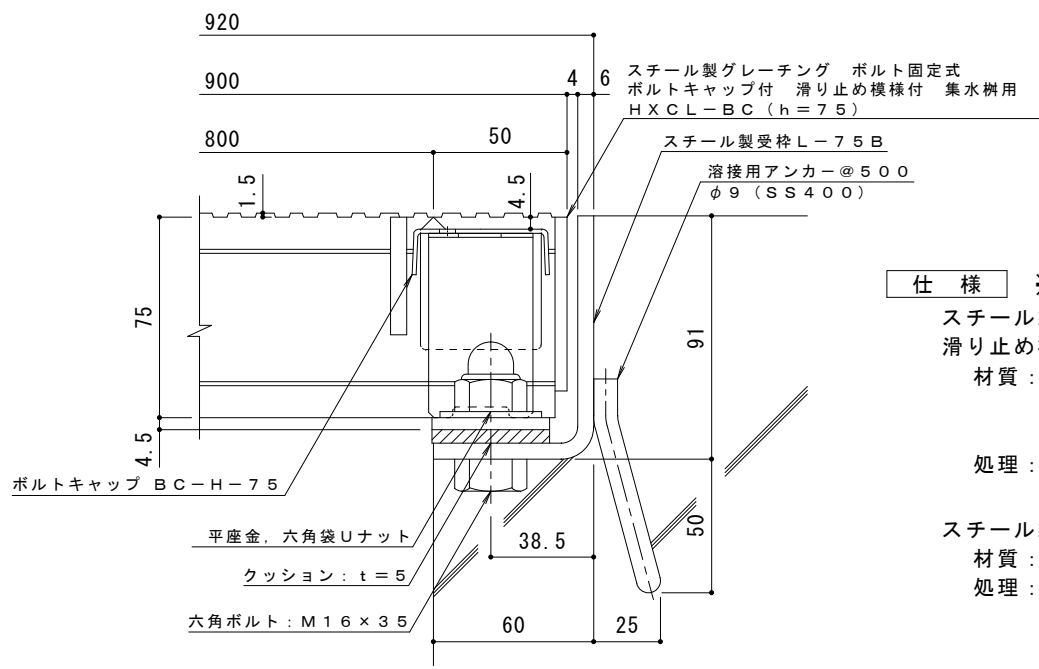

断面詳細図 S = 1 : 2

仕様 ※適用荷重: T-20
スチール製グレーチング ボルト固定式 ボルトキャップ付
滑り止め模様付 集水樹用 HXCL-BC 8875
材質: メインバー DI-75@35.3 (SS400)
クロスバー □8 @100 (SS400)
エンドプレート FB4.5×65 (SS400)
処理: 溶融亜鉛めっき

スチール製受枠 L-75B (四方受四方枠)
材質: SPHC
処理: 樹脂系塗装

訂正	年・月・日	内 容	製 図	検 図	備 考	工事名称	製 図	検 図	作成年月日	カネソウ株式会社
	・					図面名称	真鍋有紀	星野和彦	縮尺	
	・					スチール製グレーチング ボルト固定式 ボルトキャップ付 滑り止め模様付 集水樹用 HXCL-BC 8875-b			図 示	

2RG91996