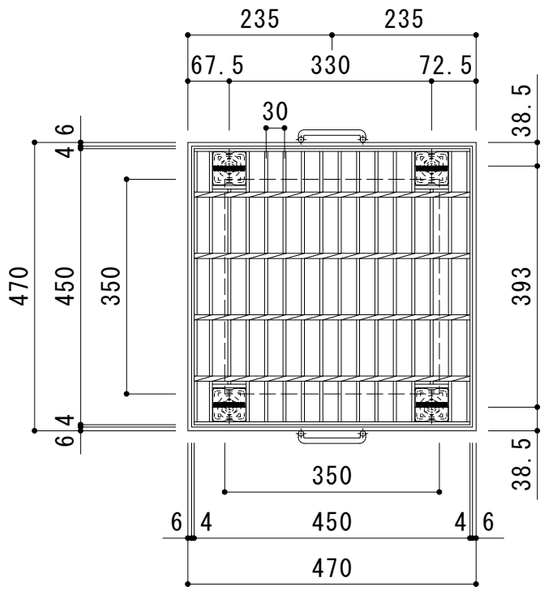

平面詳細図　Ｓ＝１：１０

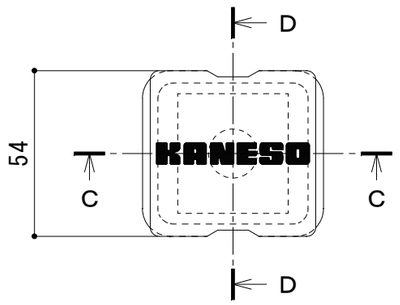

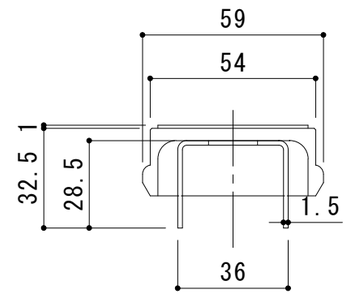

Ｃ－Ｃ断面図

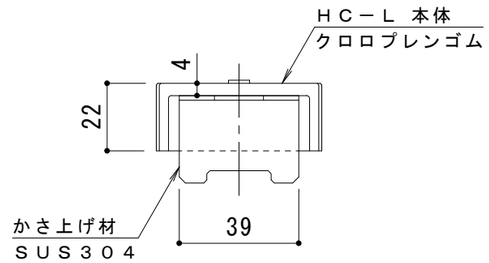

Ｄ－Ｄ断面図

ボルトキャップＨＣ－Ｌ詳細図

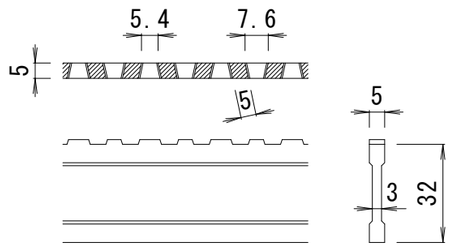

ＤＩ－３２　バー形状詳細　Ｓ＝１：２

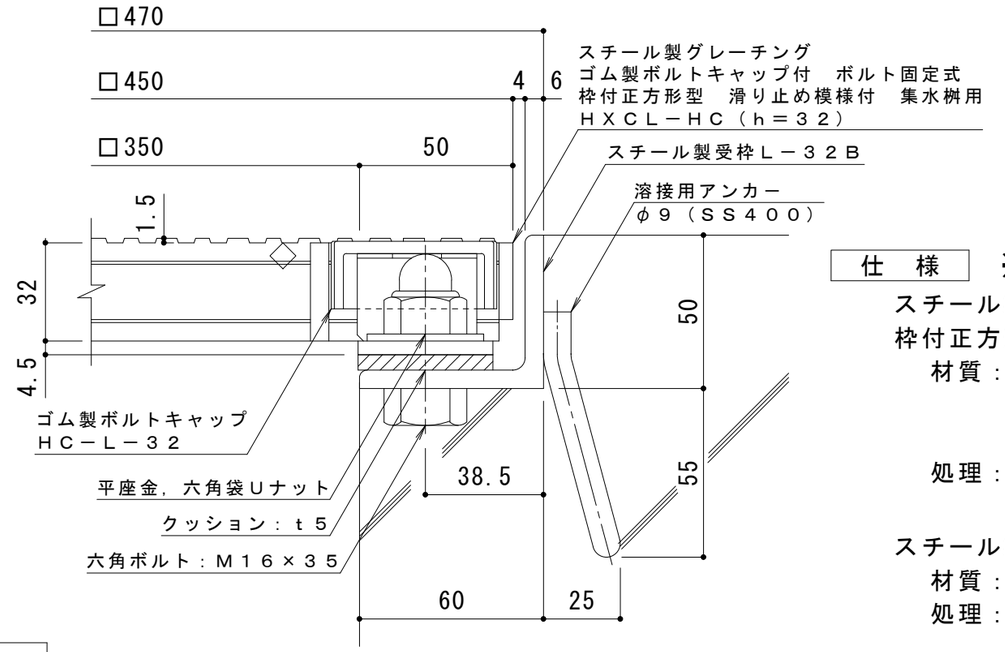

断面詳細図　Ｓ＝１：２

仕　様　※適用荷重：Ｔ－２

スチール製グレーチング　ゴム製ボルトキャップ付　ボルト固定式
枠付正方形型　滑り止め模様付　集水桝用　ＨＸＣＬ－ＨＣ　３３３２Ａ
材質：メインバー　ＤＩ－３２@30　（SS400）
クロスバー　□６　@100（SS400）
エンドプレート　ＦＢ4.5×25　（SS400）
処理：溶融亜鉛めっき

スチール製受枠　Ｌ－３２Ｂ（四方枠）
材質：ＳＳ４００
処理：樹脂系塗装

訂正	年・月・日	内容	製図	検図
	・　・			
	・　・			
	・　・			

工事名称

図面名称　スチール製グレーチング　ゴム製ボルトキャップ付　ボルト固定式　枠付正方形型
滑り止め模様付　集水桝用　ＨＸＣＬ－ＨＣ　３３３２Ａ－ｂ

製図	検図	作成年月日	カネソウ株式会社
真鍋有紀	星野和彦	縮尺　図　示	図番　３ＲＧ９４７６６