



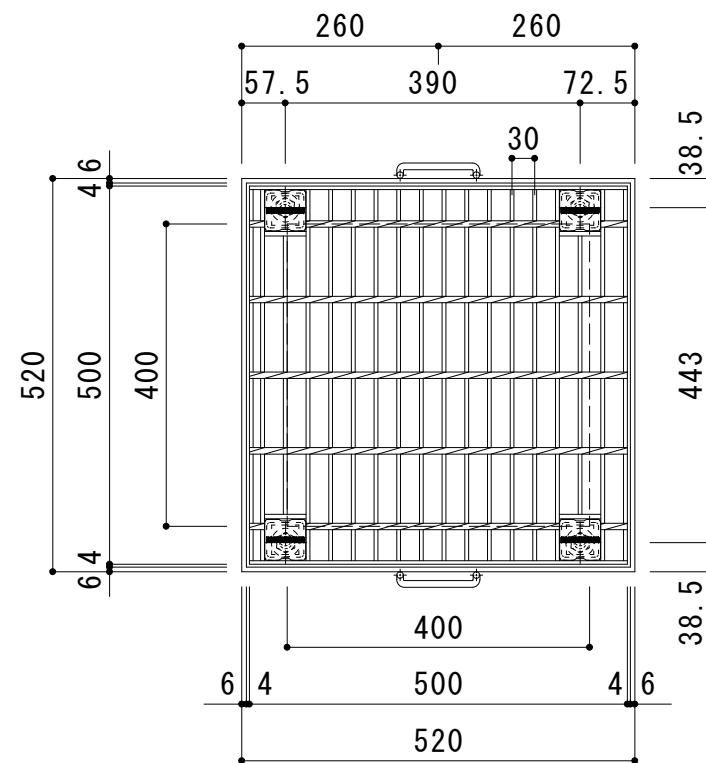


平面詳細図 S = 1 : 1 0

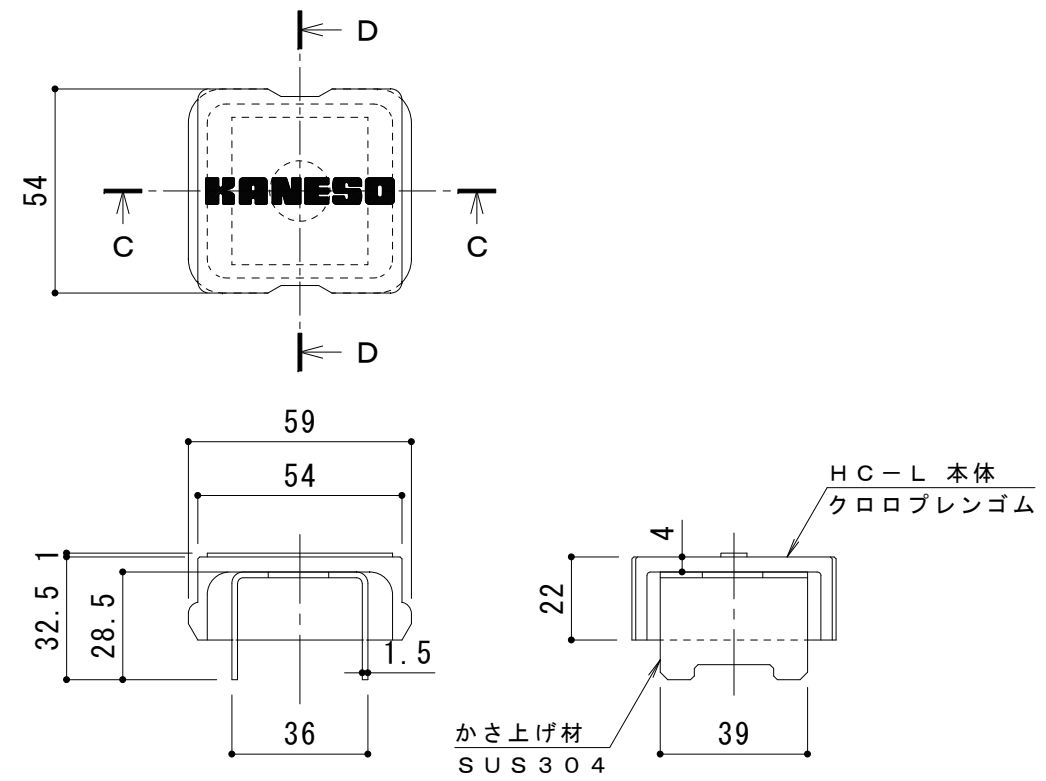


C-C断面図 D-D断面図

ボルトキャップHC-L詳細図

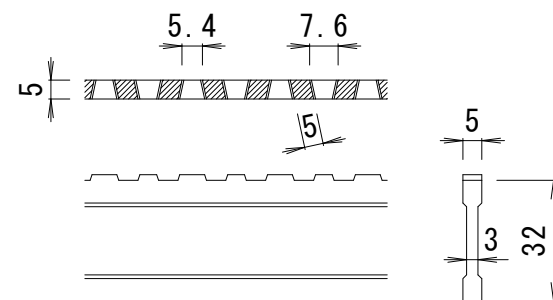

DI-32 バー形状詳細 S = 1 : 2

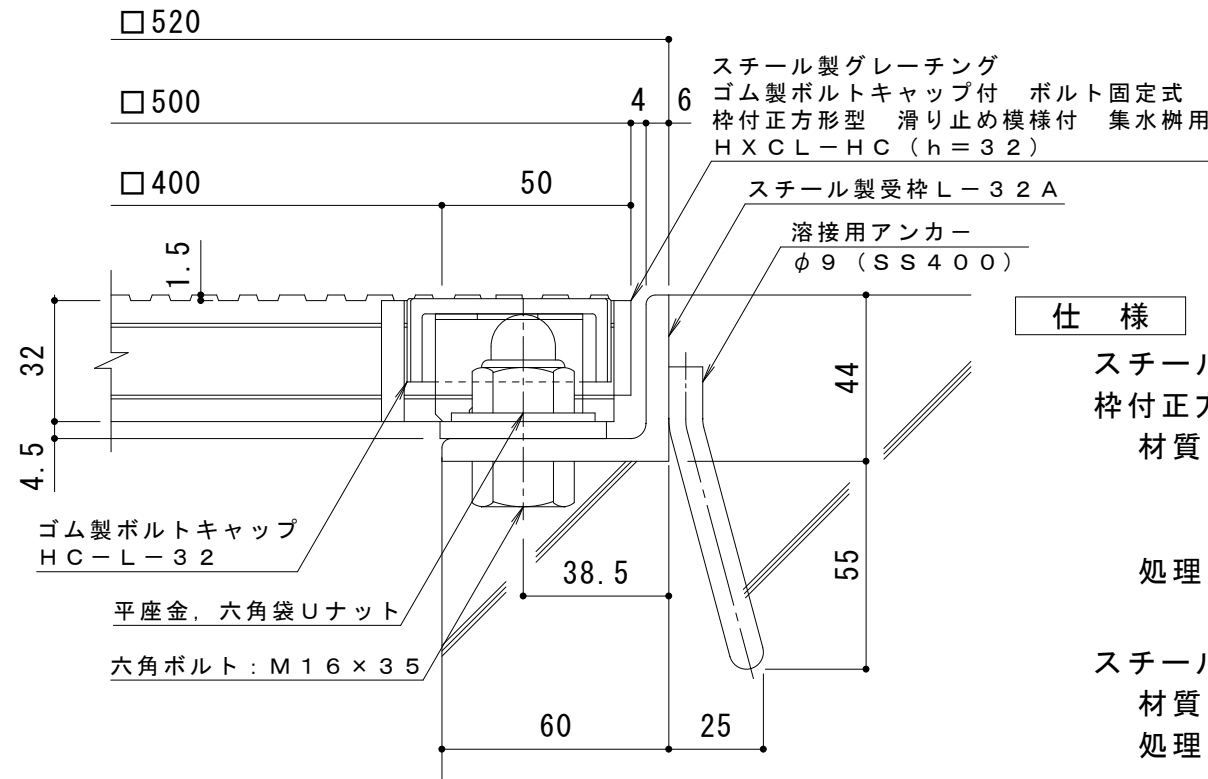

断面詳細図 S = 1 : 2

仕様 ※適用荷重：T-2
鋼製グレーチング ゴム製ボルトキャップ付 ボルト固定式
枠付正方形型 滑り止め模様付 集水桝用 HXCL-HC 4432
材質：メインバー DI-32@30 (SS400)
クロスバー □6 @100 (SS400)
エンドプレート FB4.5×25 (SS400)
処理：溶融亜鉛めっき

鋼製受枠 L-32A (四方枠)
材質：SS400
処理：樹脂系塗装

訂 正	年・月・日	内 容	製 図	検 図	工事名称	製 図	検 図	作成年月日	カネソウ株式会社 3RG93777 図 示
	・				図面名称	中西絢音	樋口佳平	縮尺	
	・				鋼製グレーチング ゴム製ボルトキャップ付 ボルト固定式 枠付正方形型 滑り止め模様付 集水桝用 HXCL-HC 4432-a			図番	