



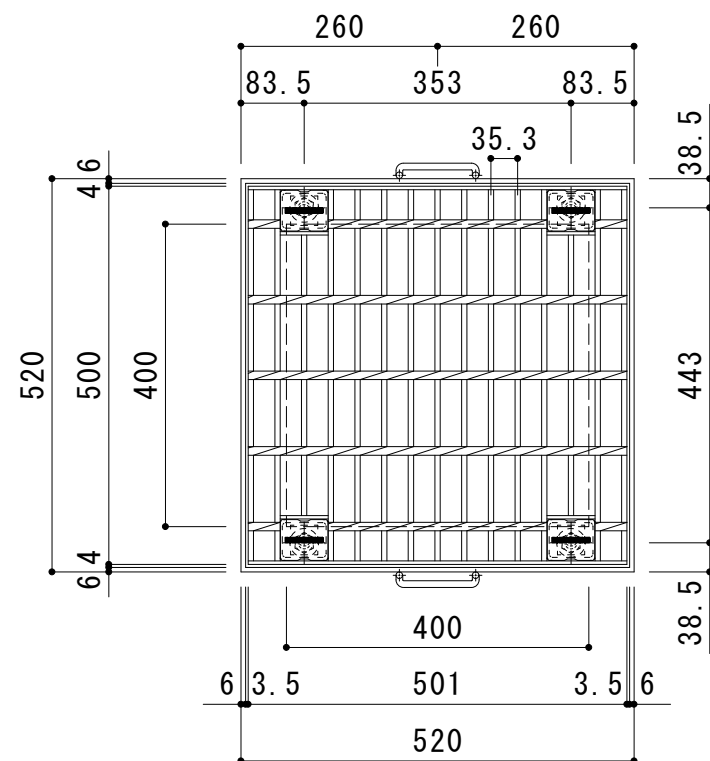


平面詳細図 S = 1 : 1 0

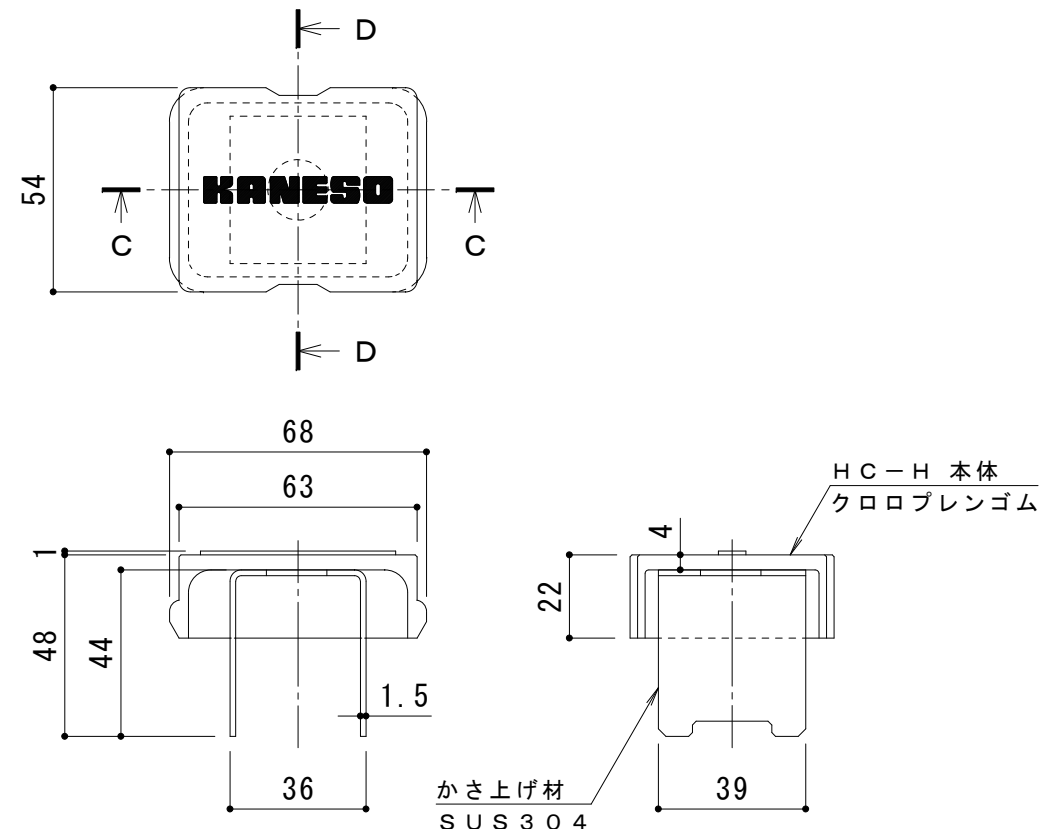


C - C 断面図 D - D 断面図

ボルトキャップHC-H詳細図

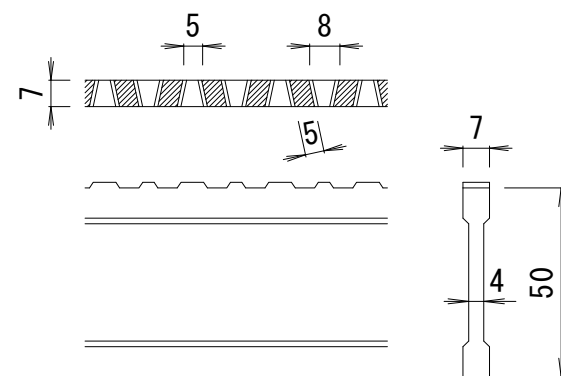

DI - 5 0 バー形状詳細 S = 1 : 2

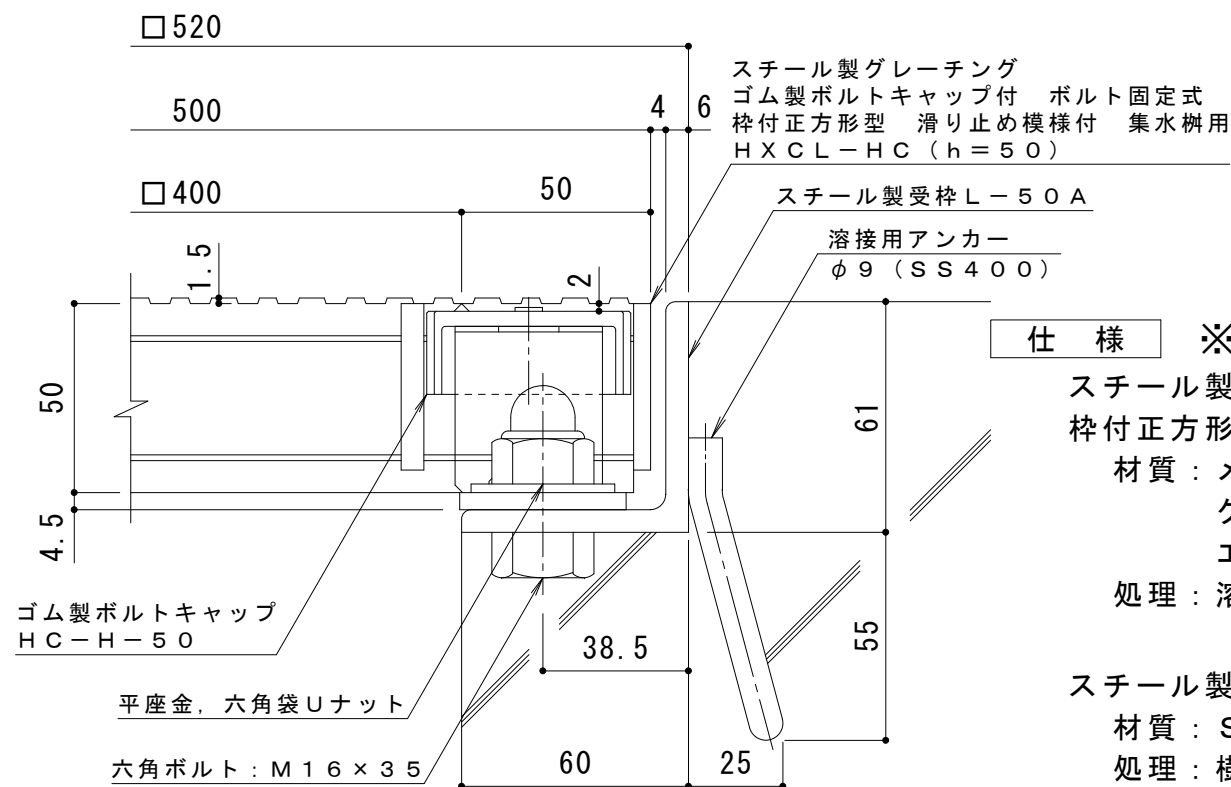

断面詳細図 S = 1 : 2

仕 様 ※適用荷重: T-20

スチール製グレーチング ゴム製ボルトキャップ付 ボルト固定式
枠付正方形型 滑り止め模様付 集水桝用 HXC L-HC 4450
材質: メインバー DI-50@35.3 (SS400)
クロスバー □8 @100 (SS400)
エンドプレート FB4.5x44 (SS400)
処理: 溶融亜鉛めっき

スチール製受枠 L-50A (四方枠)
材質: SS400
処理: 樹脂系塗装

訂 正	年・月・日	内 容	製 図	検 図	工事名称	製 図	検 図	作成年月日	カネソウ株式会社 3RG93780
	・				図面名称	中西絢音	樋口佳平	縮尺	
	・				スチール製グレーチング ゴム製ボルトキャップ付 ボルト固定式 枠付正方形型 滑り止め模様付 集水桝用 HXC L-HC 4450-a			図 示	