



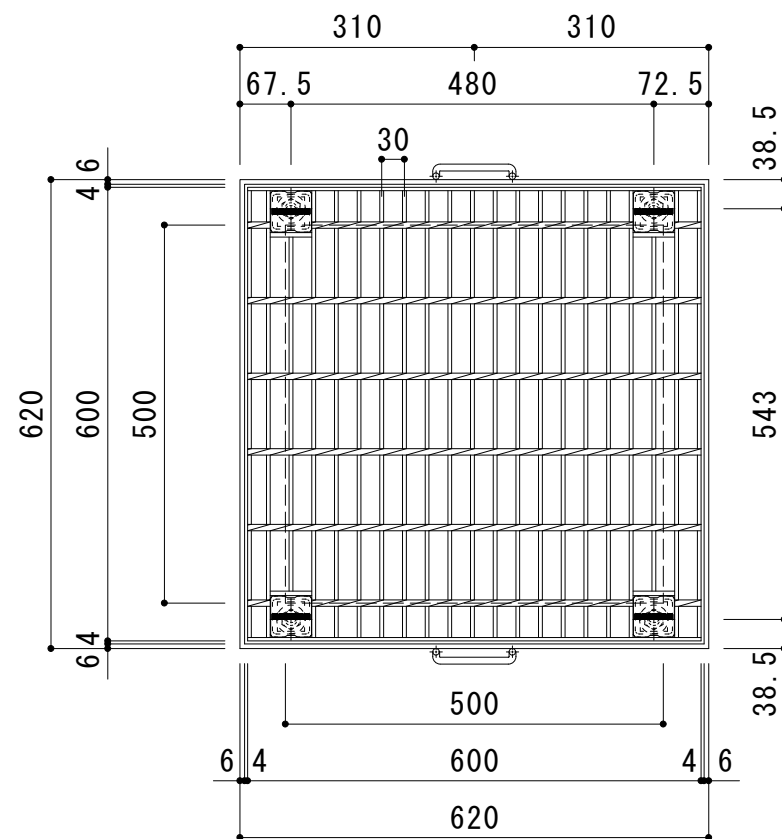


平面詳細図 S = 1 : 1 0

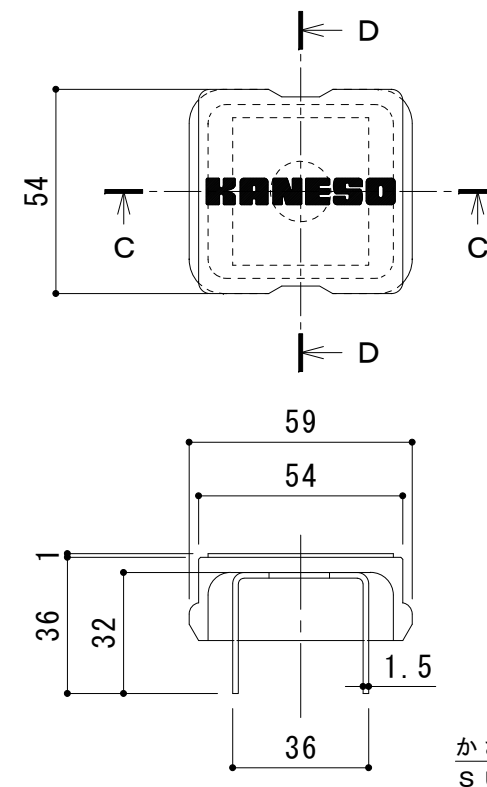


C - C 断面図

D - D 断面図

ボルトキャップ H C - L 詳細図

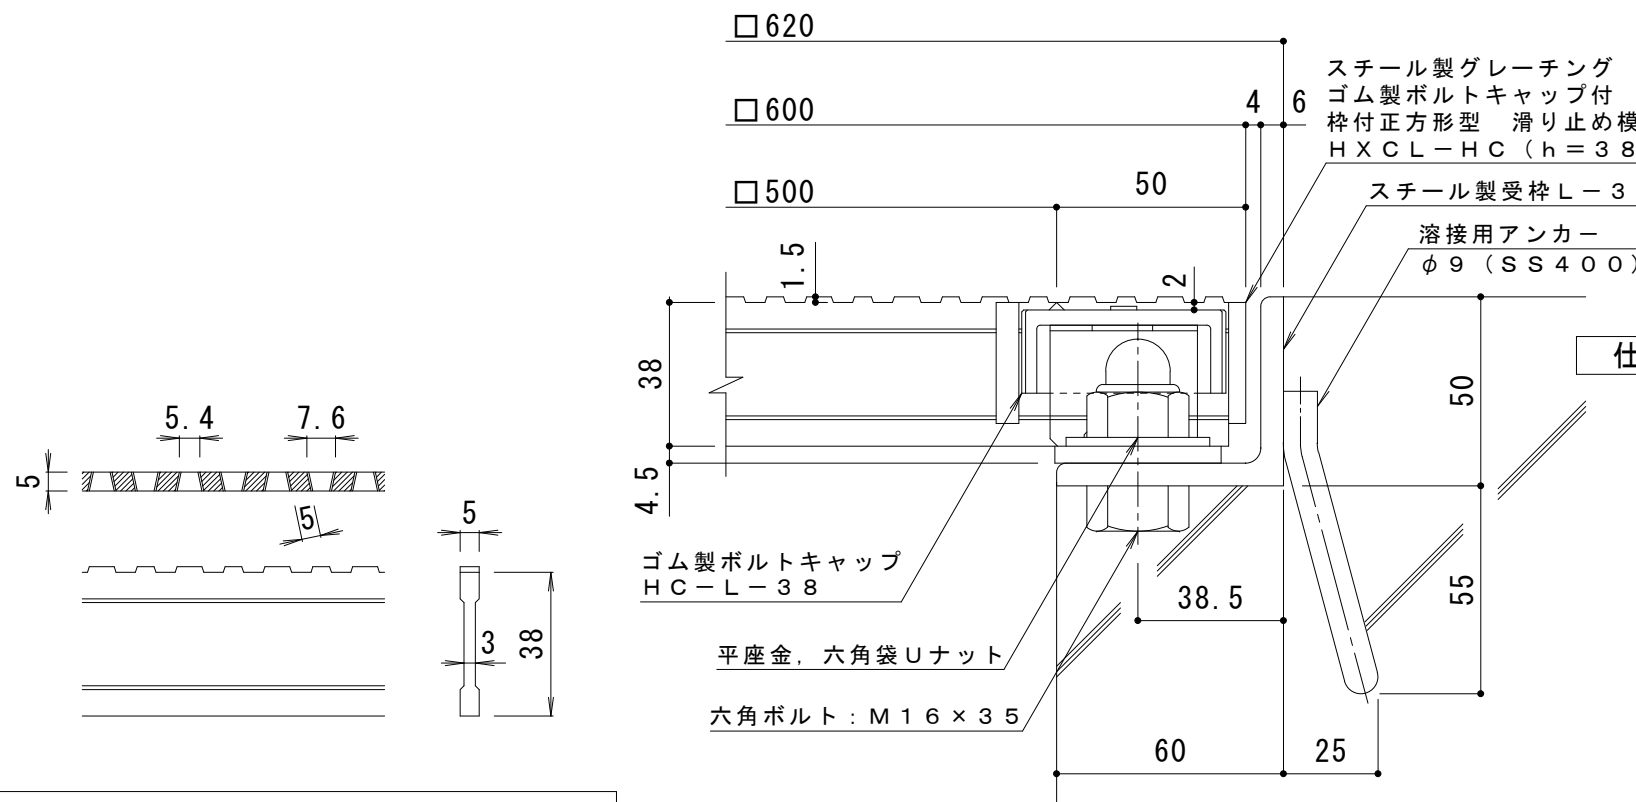

断面詳細図 S = 1 : 2

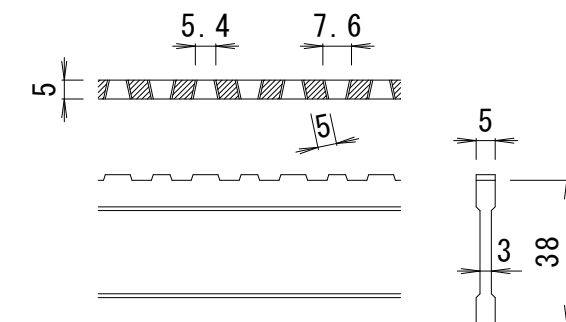

D I - 3 8 バー形状詳細 S = 1 : 2

仕 様 ※適用荷重：T-2

スチール製グレーチング ゴム製ボルトキャップ付 ボルト固定式
枠付正方形型 滑り止め模様付 集水柵用 H X C L - H C 5 5 3 8

材質：メインバー D I - 3 8 @ 30 (SS400)

クロスバー □ 6 @ 100 (SS400)

エンドプレート F B 4. 5 x 3 2 (SS400)

処理：溶融亜鉛めっき

スチール製受枠 L - 3 8 A (四方枠)

材質：S S 4 0 0

処理：樹脂系塗装

訂	年・月・日	内 容	製 図	検 図	工 事 名 称	製 図	検 図	作 成 年 月 日	カネソウ株式会社
	・								
正	・				図 面 名 称 スチール製グレーチング ゴム製ボルトキャップ付 ボルト固定式 枠付正方形型 滑り止め模様付 集水柵用 HXCL-HC 5538-a	中西 絢 音	樋口 佳 平	縮 尺 図 示	図 番 3 R G 9 3 7 8 5
	・								