




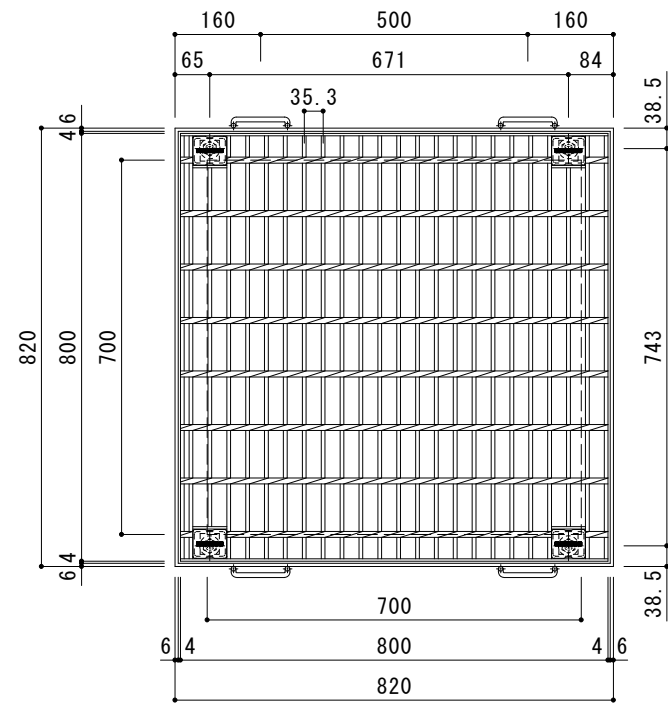


平面詳細図 S = 1 : 10

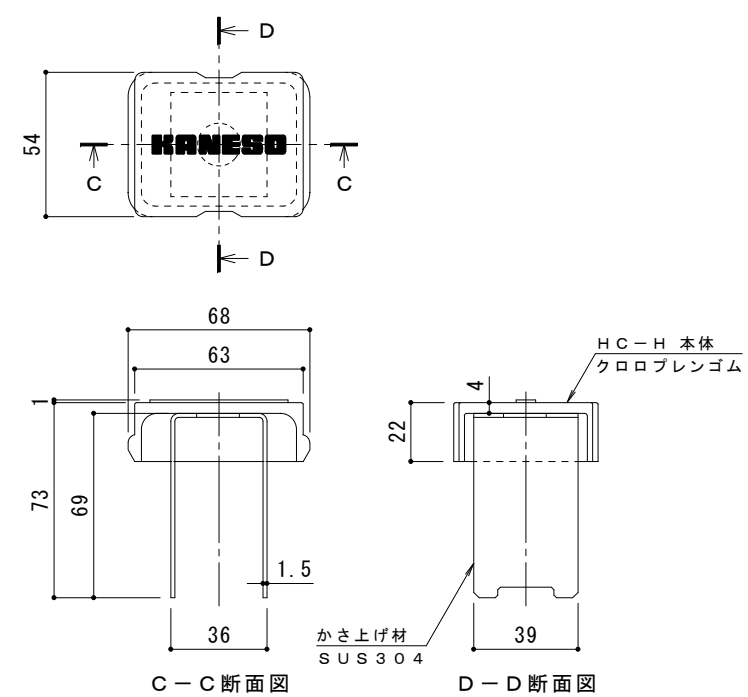

ボルトキャップHC-H詳細図

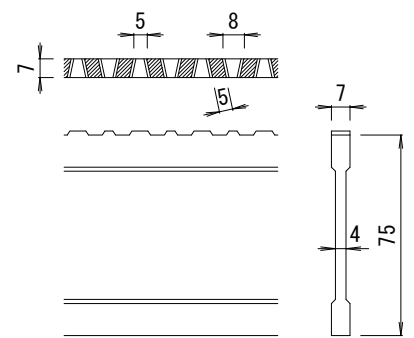

DI-75 バー形状詳細 S = 1 : 2

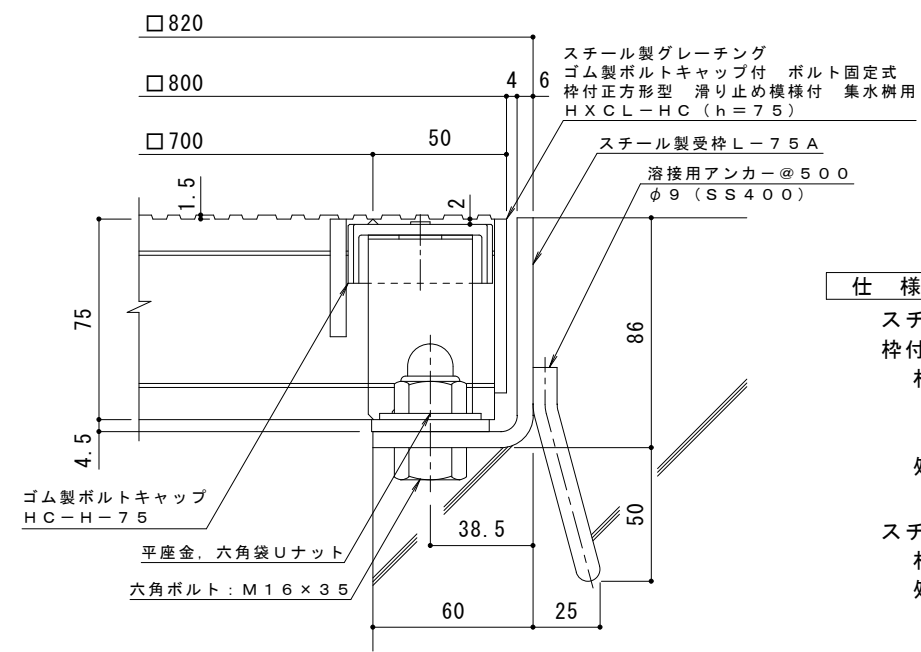

断面詳細図 S = 1 : 2

- 仕様** ※適用荷重：T-20
- スチール製グレーチング ゴム製ボルトキャップ付 ボルト固定式
枠付正方形型 滑り止め模様付 集水柵用 HXCL-HC 7775
- 材質：メインバー DI-75@35.3 (SS400)
クロスバー □8 @100 (SS400)
エンドプレート FB4.5×65 (SS400)
- 処理：溶融亜鉛めっき
- スチール製受枠 L-75A (四方枠)
材質：SPHC
処理：樹脂系塗装

訂正	年・月・日	内 容	製 図	検 図	備 考	工事名称	製 図	検 図	作成年月日	カネノウ株式会社 2 R G 9 3 7 9 5
	・					図面名称	中西 絢音	樋口 佳平	縮尺	
	・					スチール製グレーチング ゴム製ボルトキャップ付 ボルト固定式 枠付正方形型 滑り止め模様付 集水柵用 HXCL-HC 7775-a			図 示	