


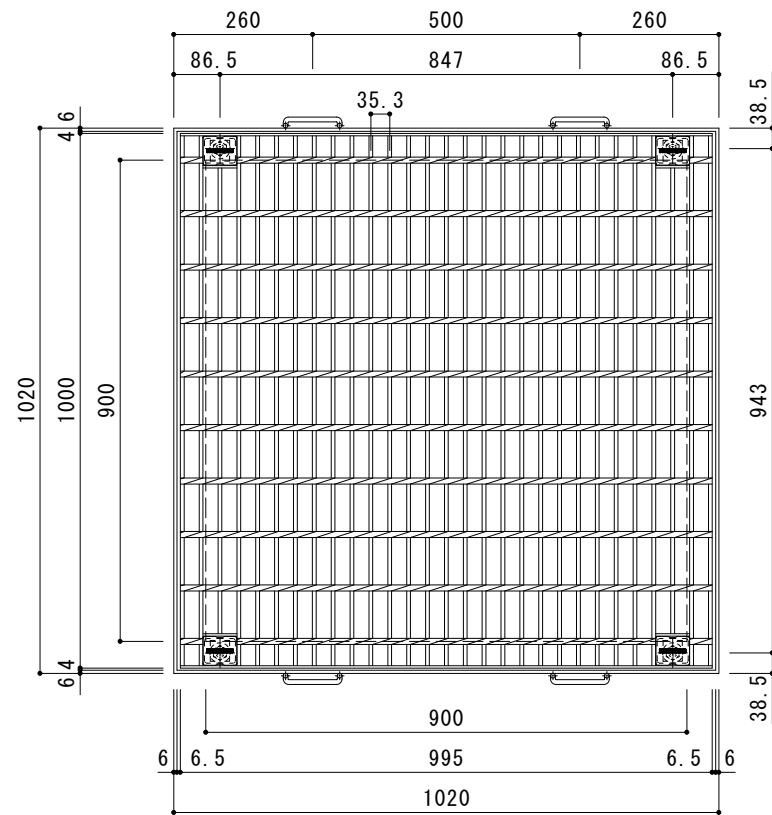


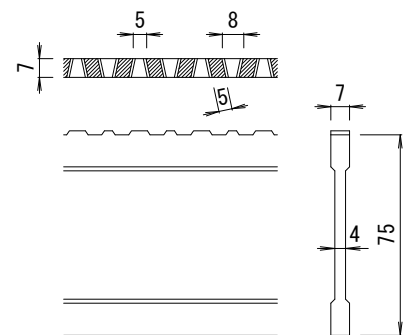

平面詳細図 S = 1 : 1 0

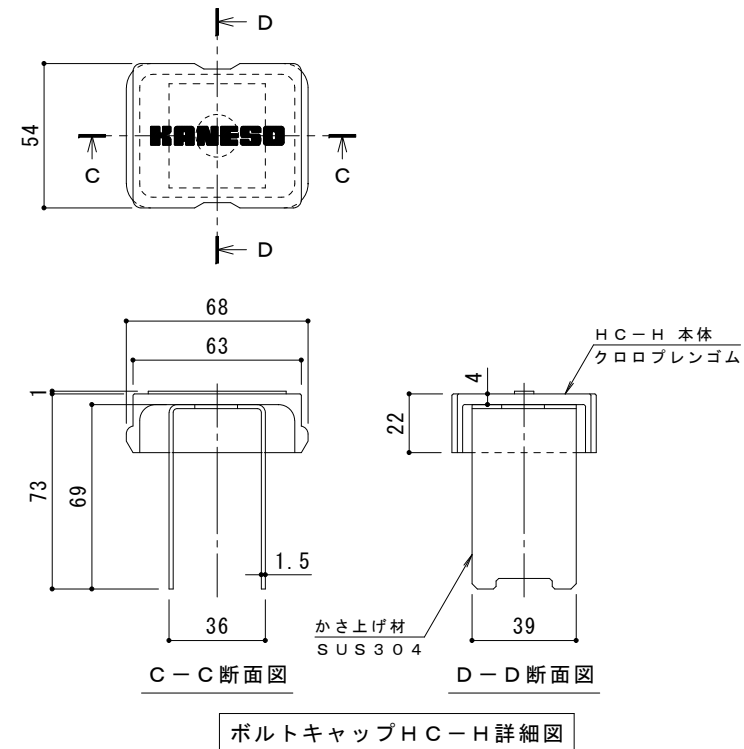

DI-75 バー形状詳細 S = 1 : 2

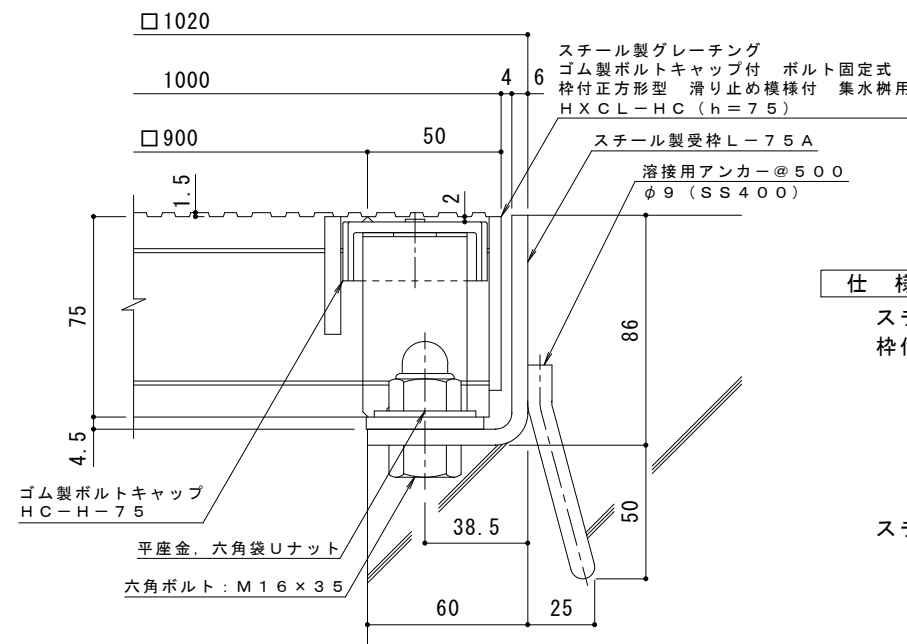

断面詳細図 S = 1 : 2

**仕様** ※適用荷重：T-14，T-6  
スチール製グレーチング ゴム製ボルトキャップ付 ボルト固定式  
枠付正方形型 滑り止め模様付 集水樹用 HXCL-HC 9975  
材質：メインバー DI-75@35.3 (SS400)  
クロスバー □8 @100 (SS400)  
エンドプレート FB4.5×65 (SS400)  
処理：溶融亜鉛めっき  
  
スチール製受枠 L-75A (四方枠)  
材質：SPHC  
処理：樹脂系塗装

|        |       |     |     |     |     |                                                                      |       |       |       |                                |
|--------|-------|-----|-----|-----|-----|----------------------------------------------------------------------|-------|-------|-------|--------------------------------|
| 訂<br>正 | 年・月・日 | 内 容 | 製 図 | 検 図 | 備 考 | 工事名称                                                                 | 製 図   | 検 図   | 作成年月日 | カネノウ株式会社<br>縮尺 図 示 図番 2RG93800 |
|        | ・     | ・   |     |     |     | 図面名称                                                                 | 中西 絢音 | 樋口 佳平 |       |                                |
|        | ・     | ・   |     |     |     | スチール製グレーチング ゴム製ボルトキャップ付 ボルト固定式 枠付正方形型<br>滑り止め模様付 集水樹用 HXCL-HC 9975-a |       |       |       |                                |