
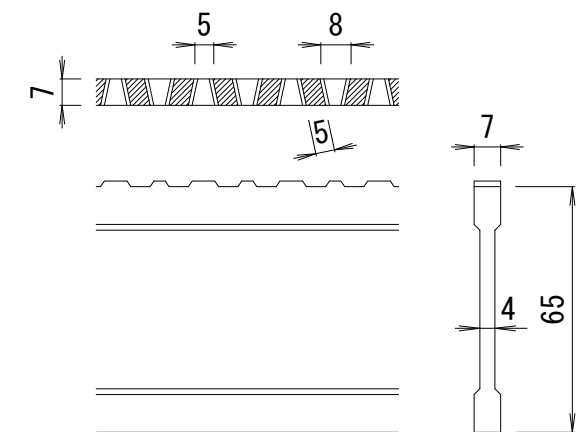
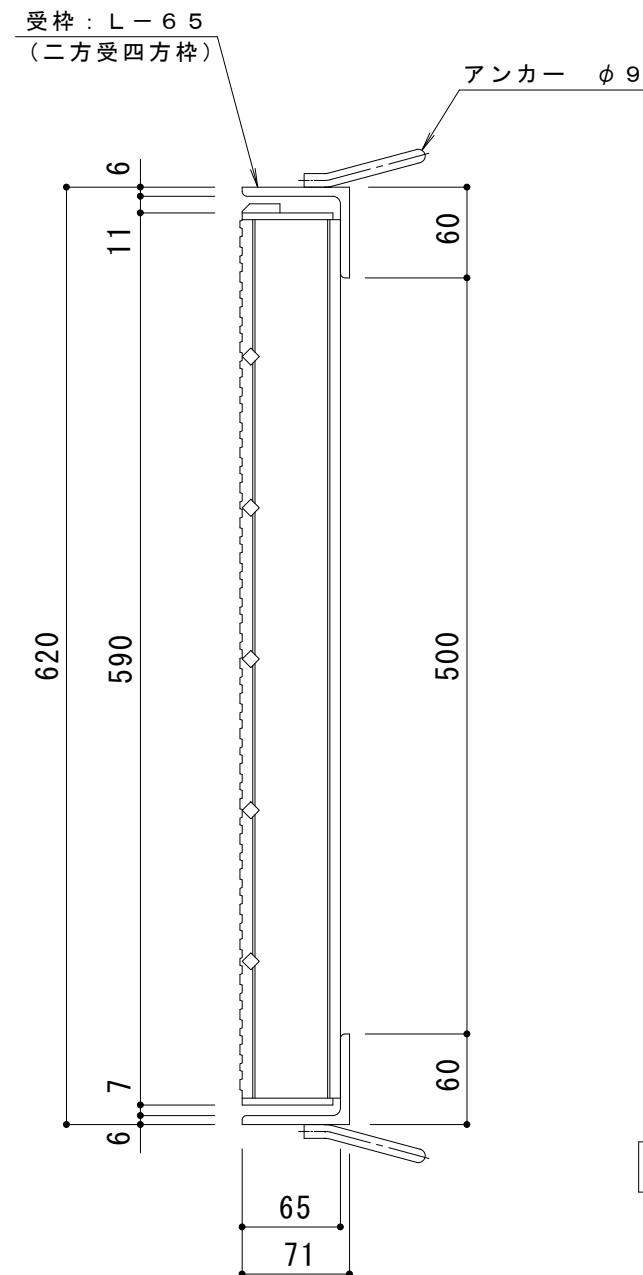


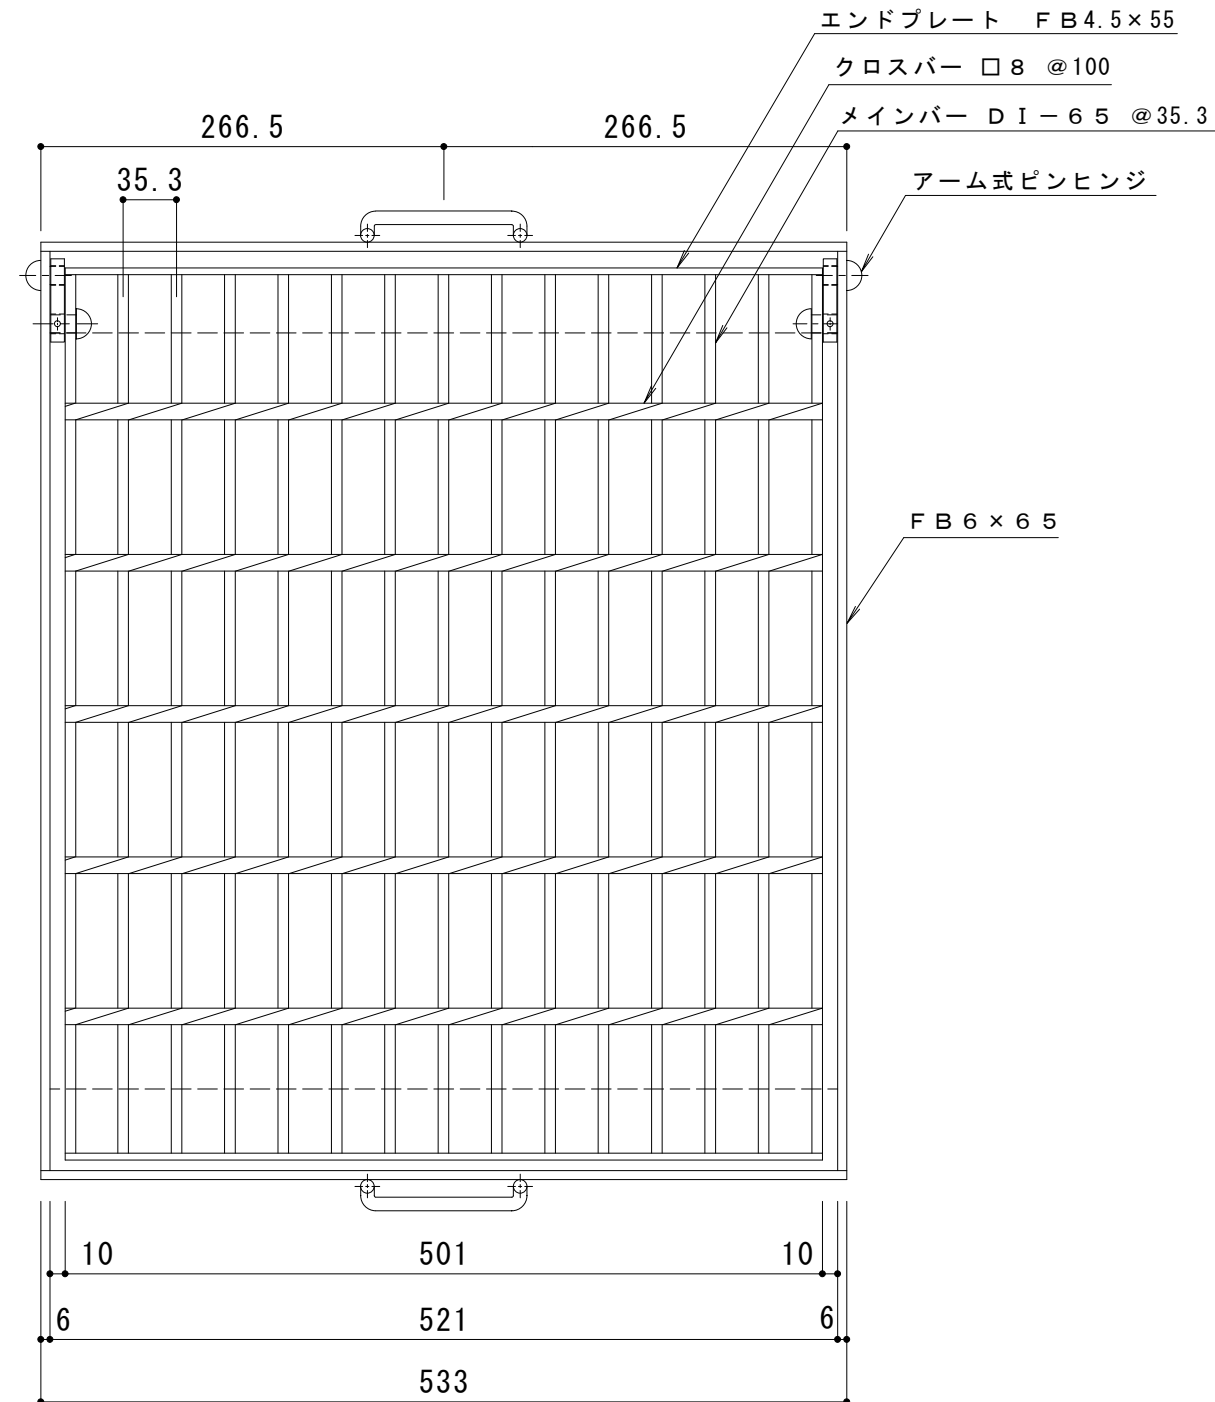

DI-65 バー形状詳細 S=1:2

仕様

※適用荷重：T-25

スチール製グレーチング 180度開閉式 滑り止め模様付
集水桝用 HXP 5565

材質：SS400
処理：溶融亜鉛めっき

スチール製受枠 L-65 (二方受四方枠)

材質：SS400
処理：樹脂系塗装

訂 正	年・月・日	内 容	製 図	検 図	工事名称	製 図	検 図	作成年月日	カネソウ株式会社 3RG27544
	・				図面名称 スチール製グレーチング 180度開閉式 滑り止め模様付 集水桝用 HXP 5565	大 濱	渡 辺 巖	縮 尺	
	・							1 : 5	