



本体平面図　Ｓ＝１：６

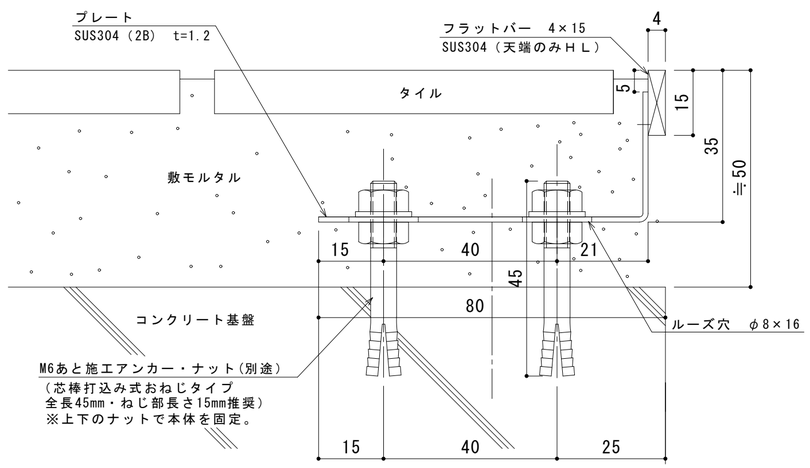


※本製品は板厚25mm程度までのタイル・自然石舗装材に使用できます。
※見切材設置部分のコンクリート基盤は天端から50mm程度低く仕上げてください。
※縦断方向のアンカー設置間隔は325ｍｍ以下とします。
　→見切材１本当りのアンカー・ナット（別途）数量：14組
※本製品の最小曲げＲは300mmです。


本体断面及び設置仕様　S=1:1

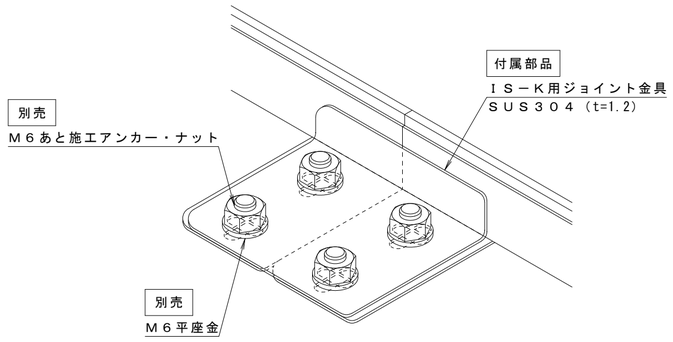

ジョイント部　Ｓ＝１：２

（タイル舗装が連続する場合）

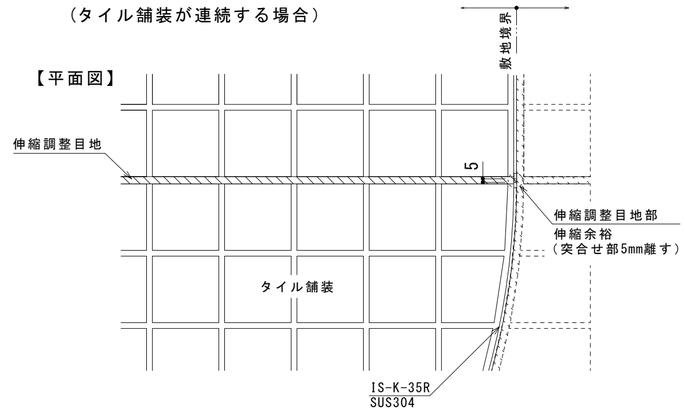

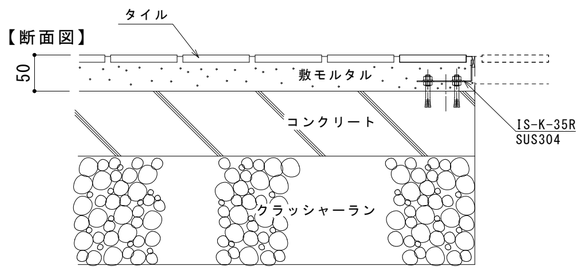

※舗装の伸縮目地と直交する部分は、端部の突合せとし、5mm離して設置してください。
　（通常、タイル舗装等の伸縮調整目地は５ｍ毎に設置）
※上記のような伸縮調整目地がない場合は、各々の突合せ部に2mmの伸縮余裕を設けてください。

舗装止め設置標準仕様　S=1:6

※図面変更の場合には本図面にチェックの上、
ご返却くださいますようお願いいたします。

訂正	年・月・日	内容	製図	検図	備考

工事名称	製図	検図	作成年月日	カネソウ株式会社
図面名称 ガーデンエッジ　ステンレス製　地先境界用　タイル舗装用見切材　ＩＳ－Ｋ－３５Ｒ	岸江圭介	田畑純	縮尺 図示	図番 ２ＲＳ２０８４４