


S = 1 : 1

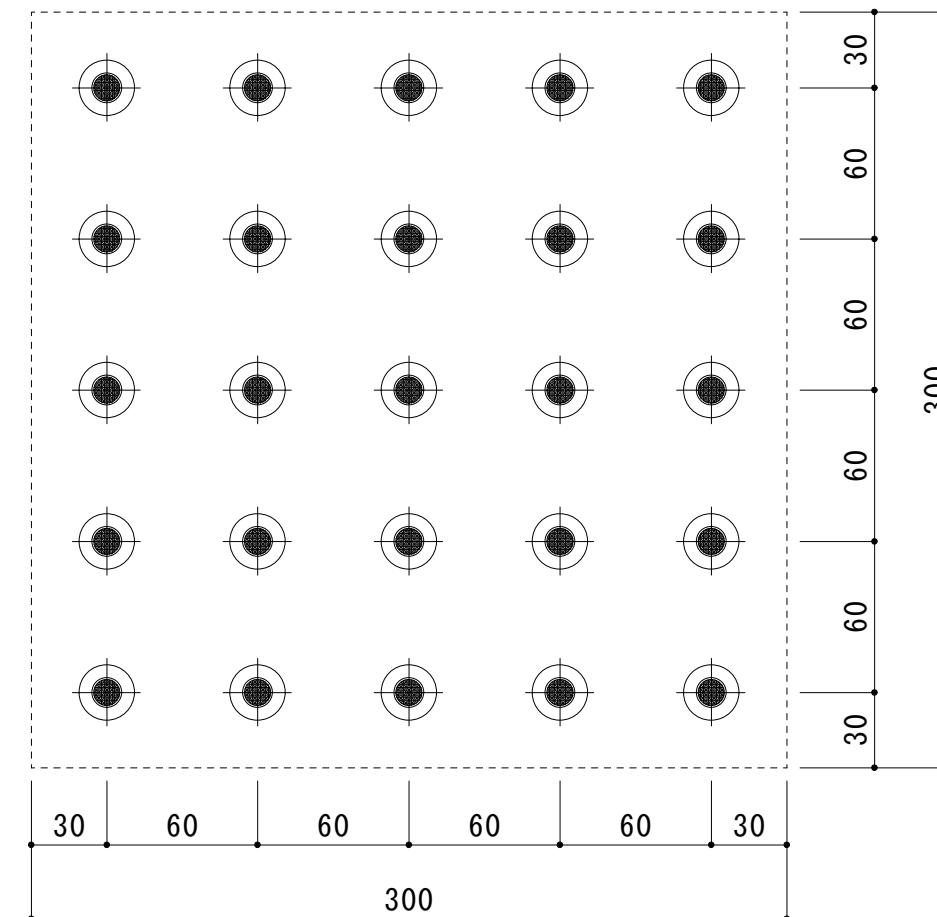

パターン例 S = 1 : 3

訂 正	年・月・日	内 容	製 図	検 図	工事名称 図面名称 J I S 型 床タイル用 ステンレス鋳鋼製 樹脂充填タイプ 視覚障害者誘導用マーカー（点状突起） JM-1S	大濱	渡辺巖	作成年月日 縮尺 1 : 1、1 : 3	力ボノウ株式会社 3 R E 1 3 5 5 図番
					
.