名称	鋼製溝付スリットみぞ蓋 トラフタイプ
側溝寸法	みぞ幅：24mm
	みぞ深さ：98mm
スリット蓋	ステンレス製　SUS304
	すきま 2.5mm
	幅23.5×長さ999×高さ20
枠	ステンレス製　SUS304
	幅90×長さ1000×高さ100
品番	カネソウ　スマートトラフ
	KCTS-M-0220S H=100

強度性能	
強度	歩行用：3.5kN/㎡(等分布荷重) 道路橋示方書　歩道等の群衆荷重
主な使用場所	建物際、エントランス、通用口
荷重	3.5kN/㎡
許容たわみ量	δb＝みぞ幅／300

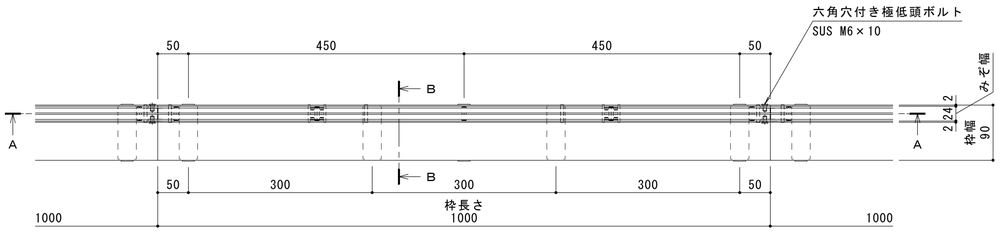

平面図　S＝1：5

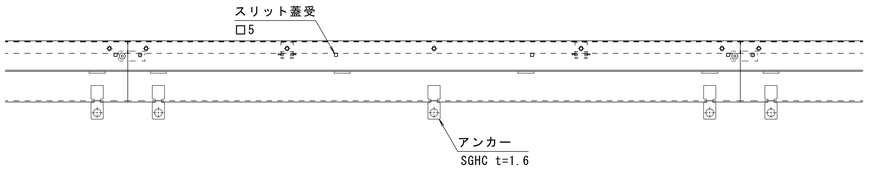

側面図　S＝1：5

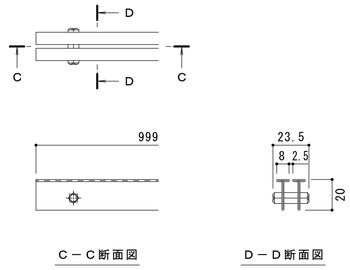

C－C断面図　　D－D断面図

スリット蓋　詳細図　S＝1：2

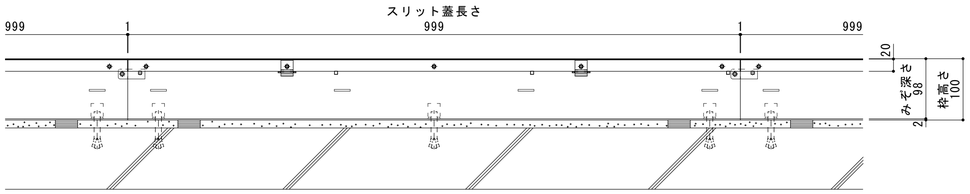

A－A断面図　S＝1：5

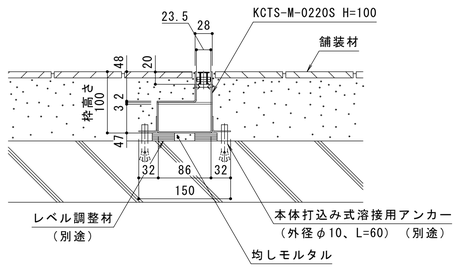

B－B断面図　S＝1：5

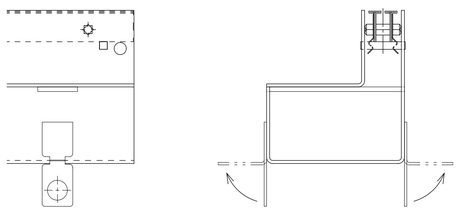

※アンカーは必要に応じ、折り曲げが可能です。

スリット蓋の引き上げ、取り外しは
専用ハンドル（別売）をお使いください

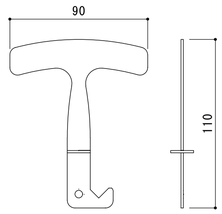

専用引上げハンドル　S＝1：2

訂正	年・月・日	内容	製図	検図	年・月・日	内容	製図	検図	備考
	・・				・・				
	・・				・・				
	・・				・・				

※図面変更の場合には本図面にチェックの上、
ご返却くださいますようお願いいたします。

工事名称		製図	検図	作成年月日	カネソウ株式会社
図面名称	スマートトラフ　鋼製溝付スリットみぞ蓋　クリップ固定式　細目タイプ ステンレス製スリット／ステンレス製枠　KCTS－M－0220S　H＝100	岸江圭介	田畑純	縮尺 図示	図番 1RS20811

K03－事務－328（1）