

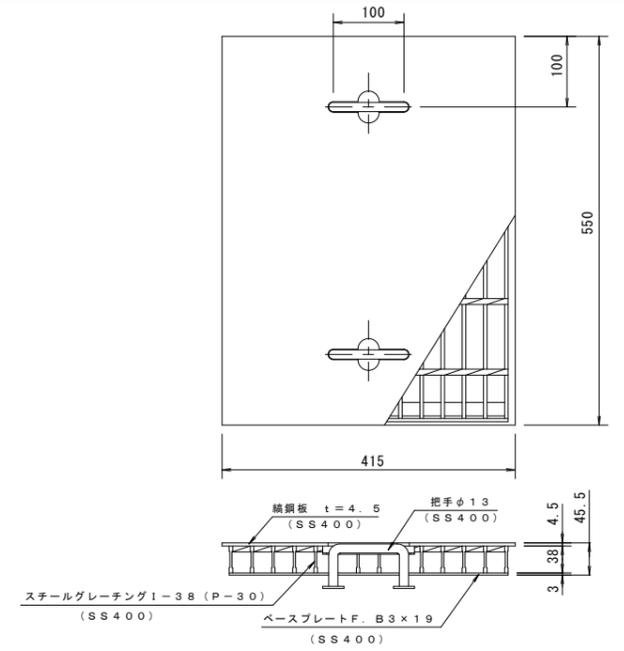




パンチングメタル穴詳細図 S=1:1

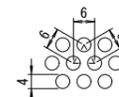


蓋詳細図 S=1:5  
表面処理：溶融亜鉛メッキ

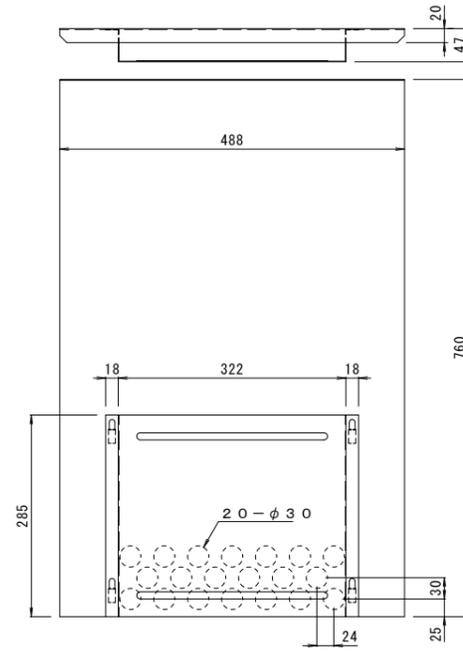

可動式隔板詳細図 S=1:5

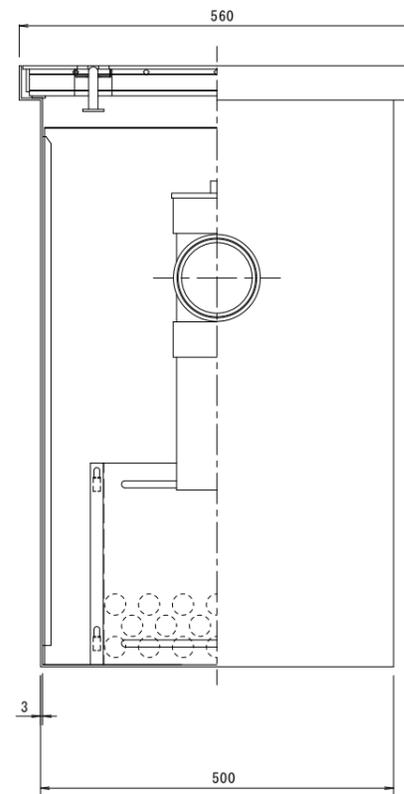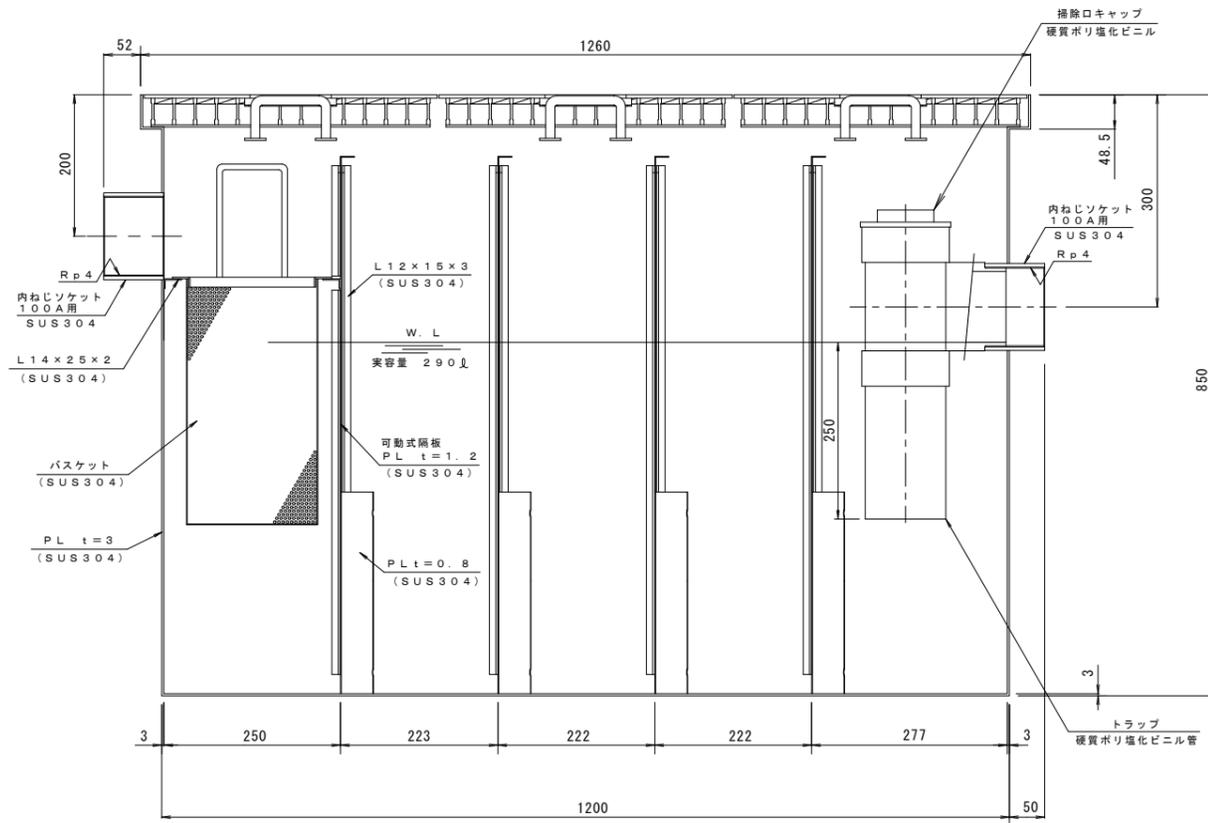

本体の表面処理：防錆塗装  
実容量：290リットル  
許容流入流量：217.5リットル/分

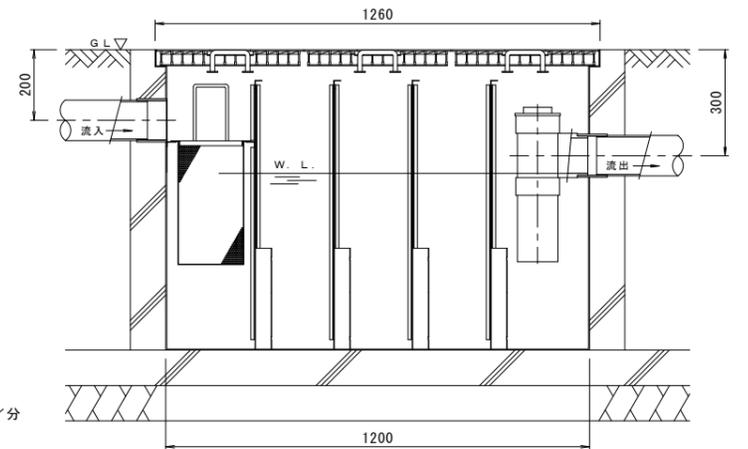

納まり参考図

訂	年・月・日	内	容	製	図	検	年・月・日	内	容	製	図	検	年
正	.	.	.	.	.	.	.	.	.	.	.	.	.

工事名称	日沖	機口	作成年月日	カネノウ株式会社
設備名称	厨房用 パイプ式埋設型 グリース阻集器 <T-6仕様> KSGT-6-6100	機口	98-9-1	
			縮尺	図番
			1:5,1:1	1R12870