



備考	強力構造形 公道を除く敷地周辺道路、敷地内道路、屋内に御使用ください。	適用荷重	T-20
		破壊荷重	200kN {20,409kgf} 以上
		接触圧子	φ330mm
		標準質量	65.0kg

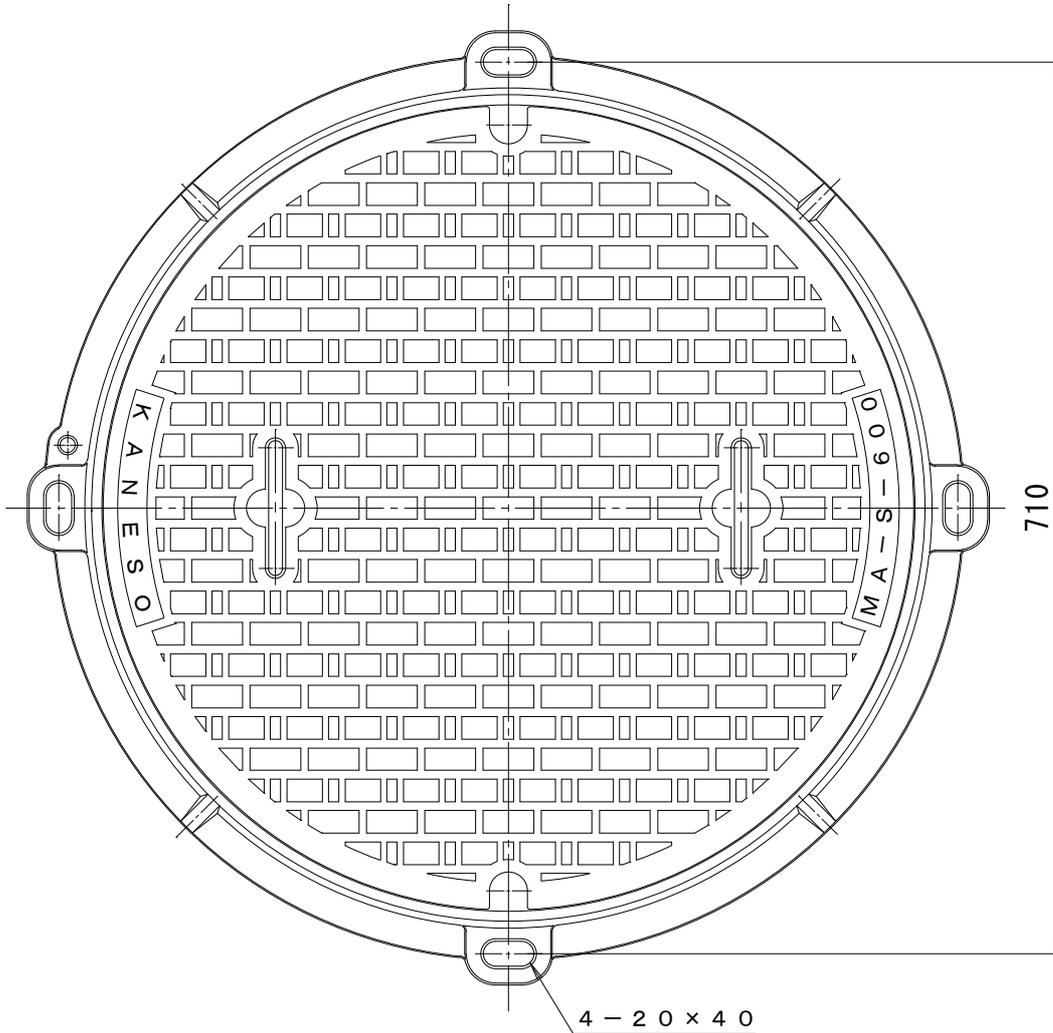

把手：SS400
溶融垂鉛めっき

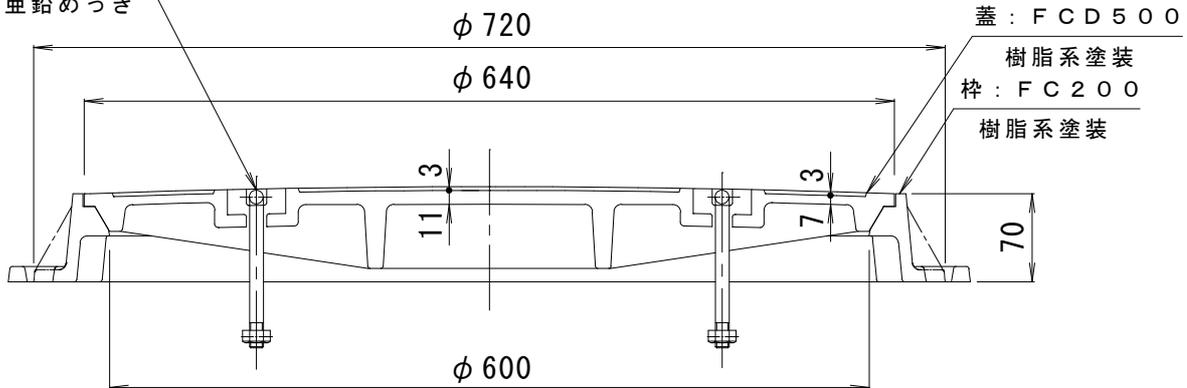

訂正	年・月・日	内容	製図	検図	工事名称
	・				図面名称 マンホール鉄蓋 防火水槽用 強力構造形 (落とし込み把手) 鎖なし MA-S-600-a

備考	製図	検図	作成年月日	カネノウ株式会社
	真鍋有紀	星野和彦	縮尺 1:6	