
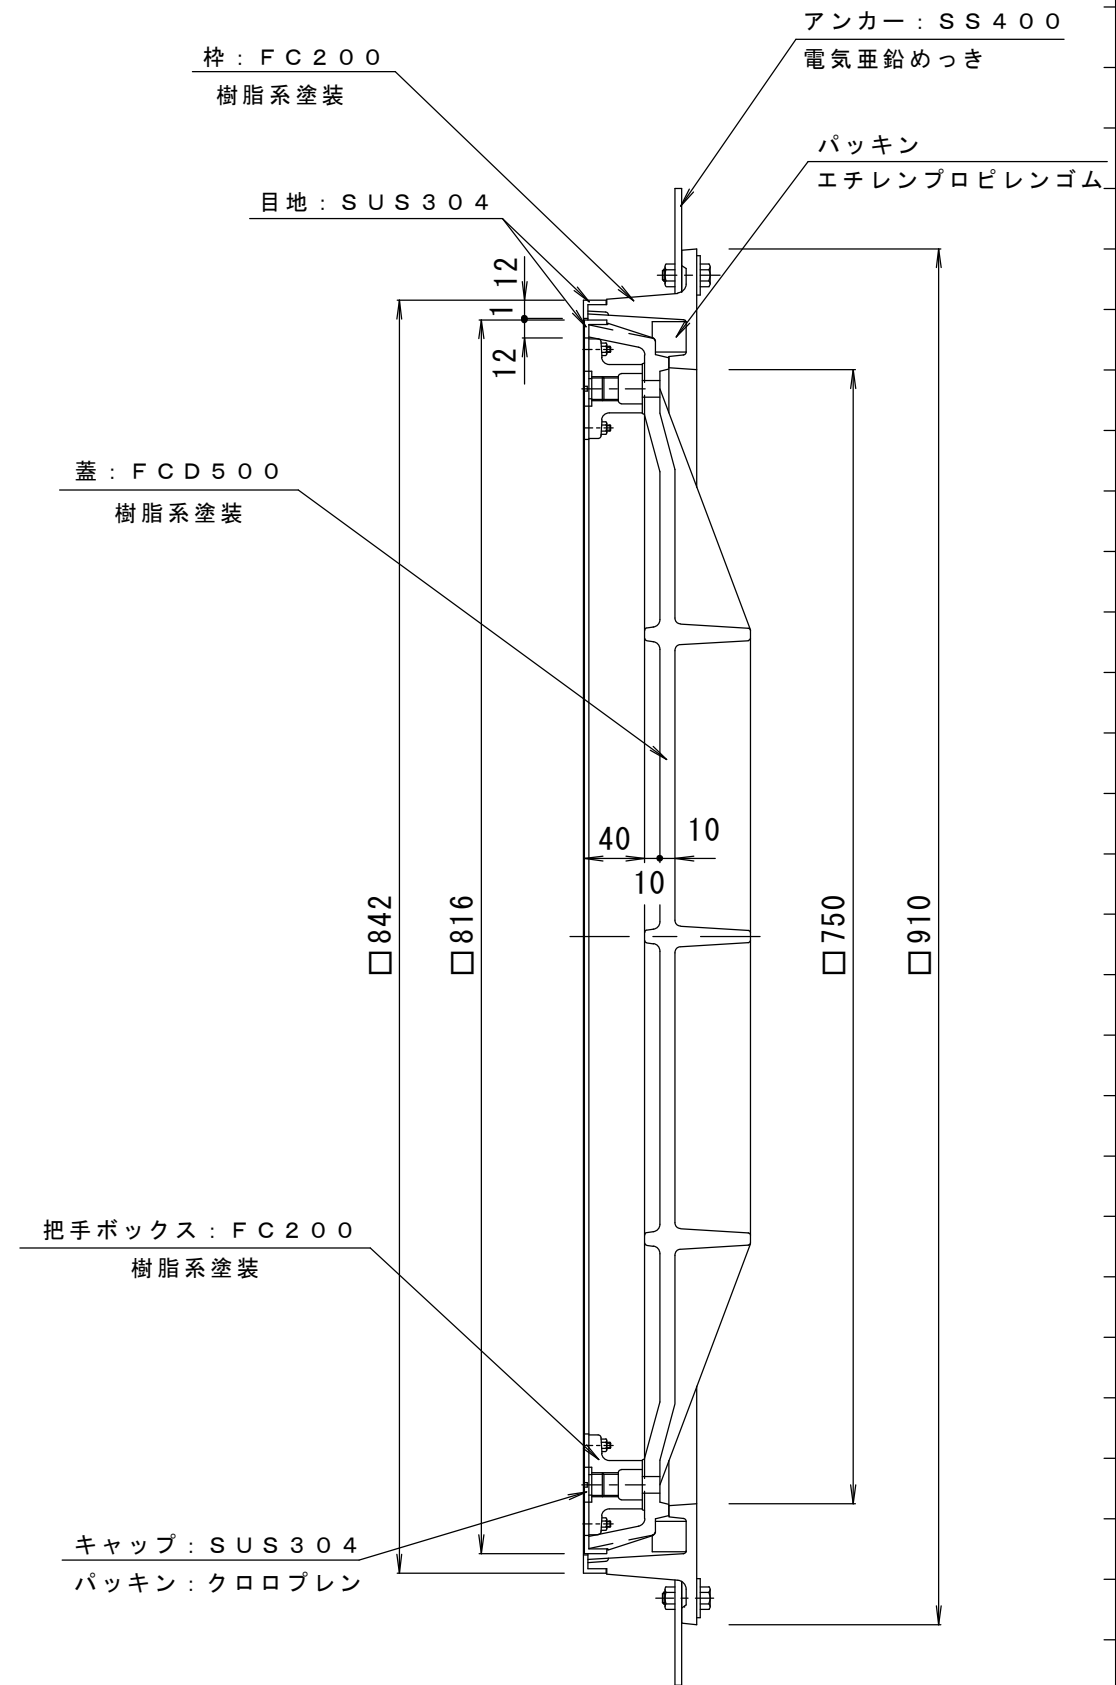


備考	簡易密閉型・ステンレス目地	適用荷重	T-14
		破壊荷重	242kN {24,700kgf} 以上
		接触圧子	200×500mm
		標準質量	114.0kg

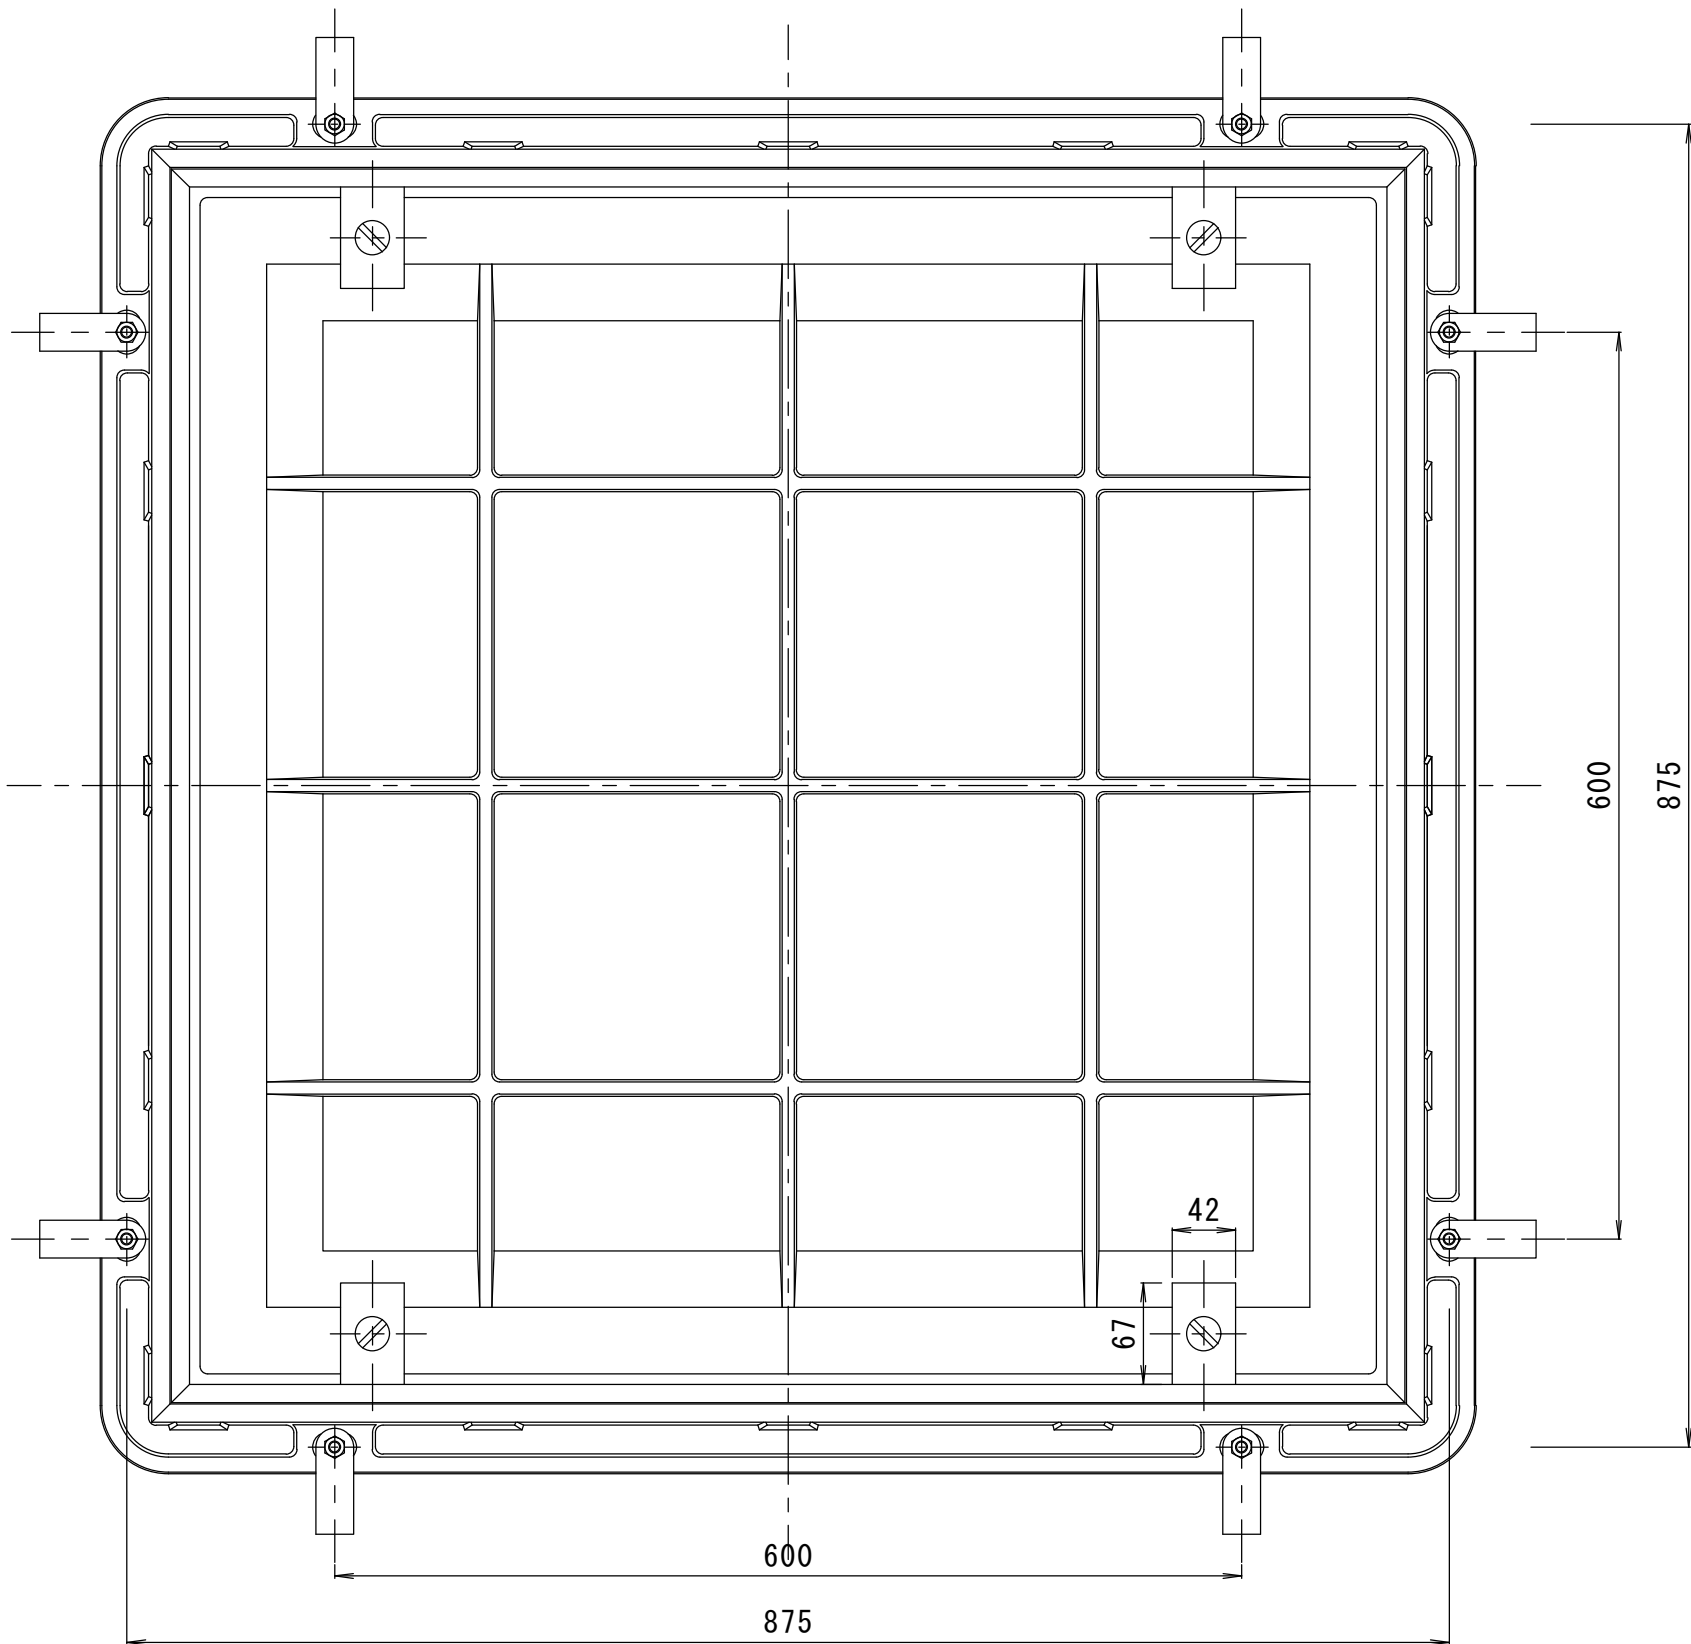

訂正	年・月・日	内	容	製	図	検	図	工事名称	製	図	検	図	作成年月日	カネソウ株式会社 3RM14679
	・	・						図面名称	片山	大濱			縮尺	
	・	・						タイル用 ステンレス目地 簡易密閉型 充填深さ40mm カラー舗装用鉄蓋 MKCL-14-7585					1:5	