備考	簡易密閉型・ステンレス目地	適用荷重	Ｔ－１４
		破壊荷重	242kN {24，700kgf} 以上
		接触圧子	２００×５００mm
		標準質量	１８１．０kg

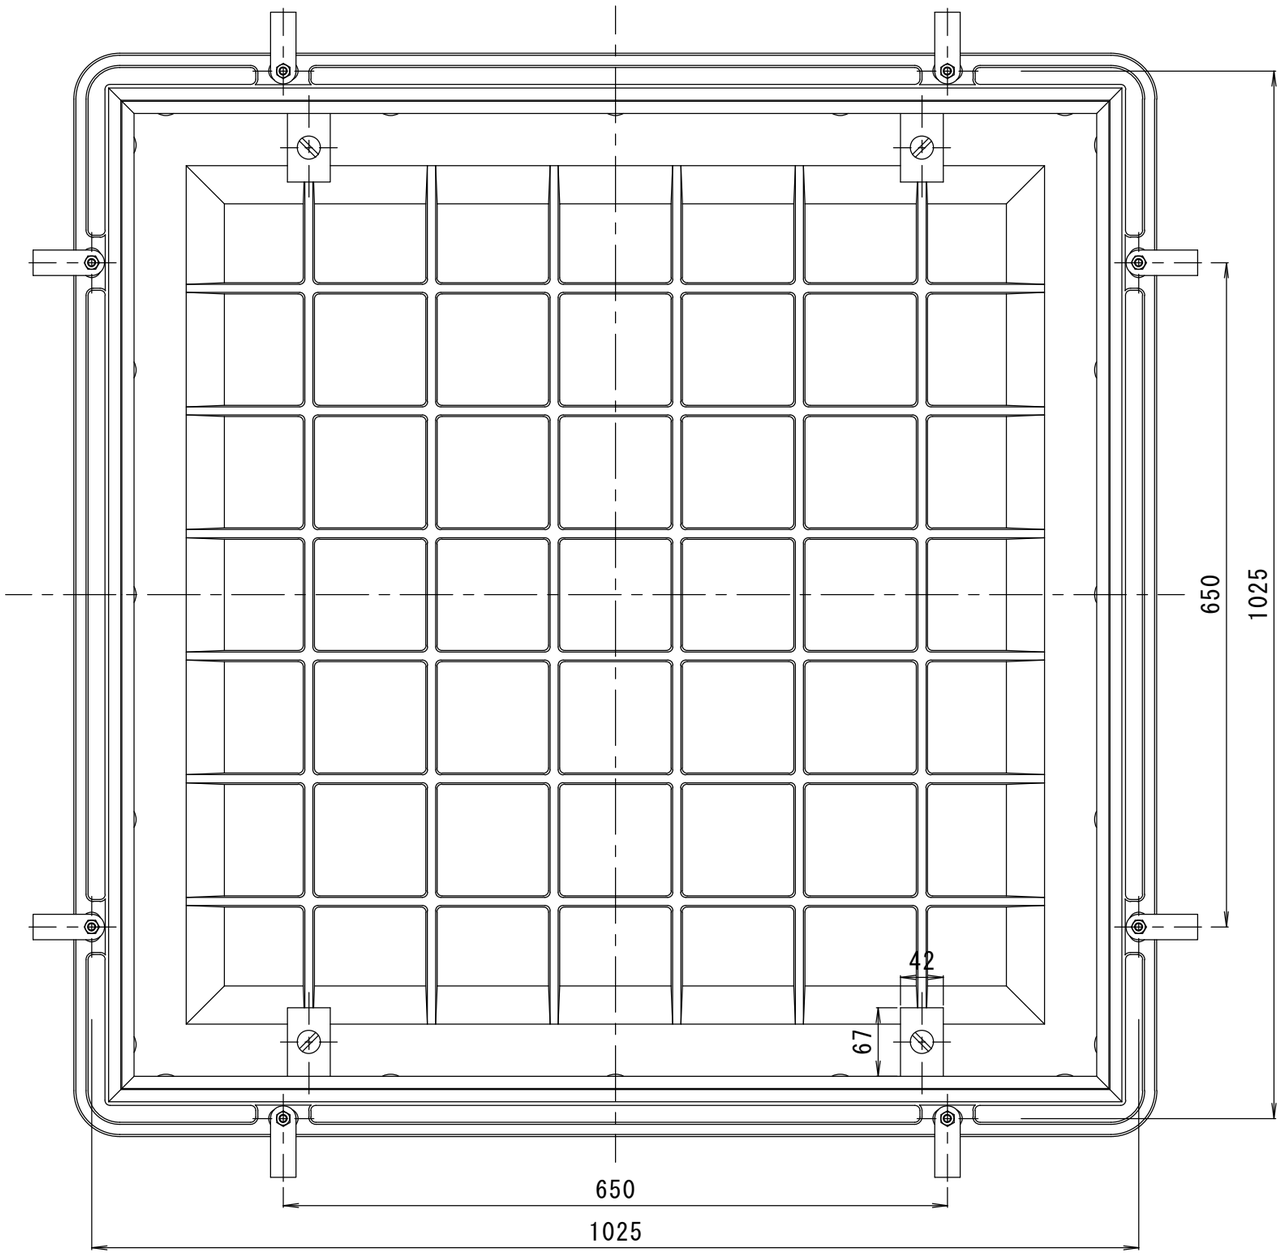

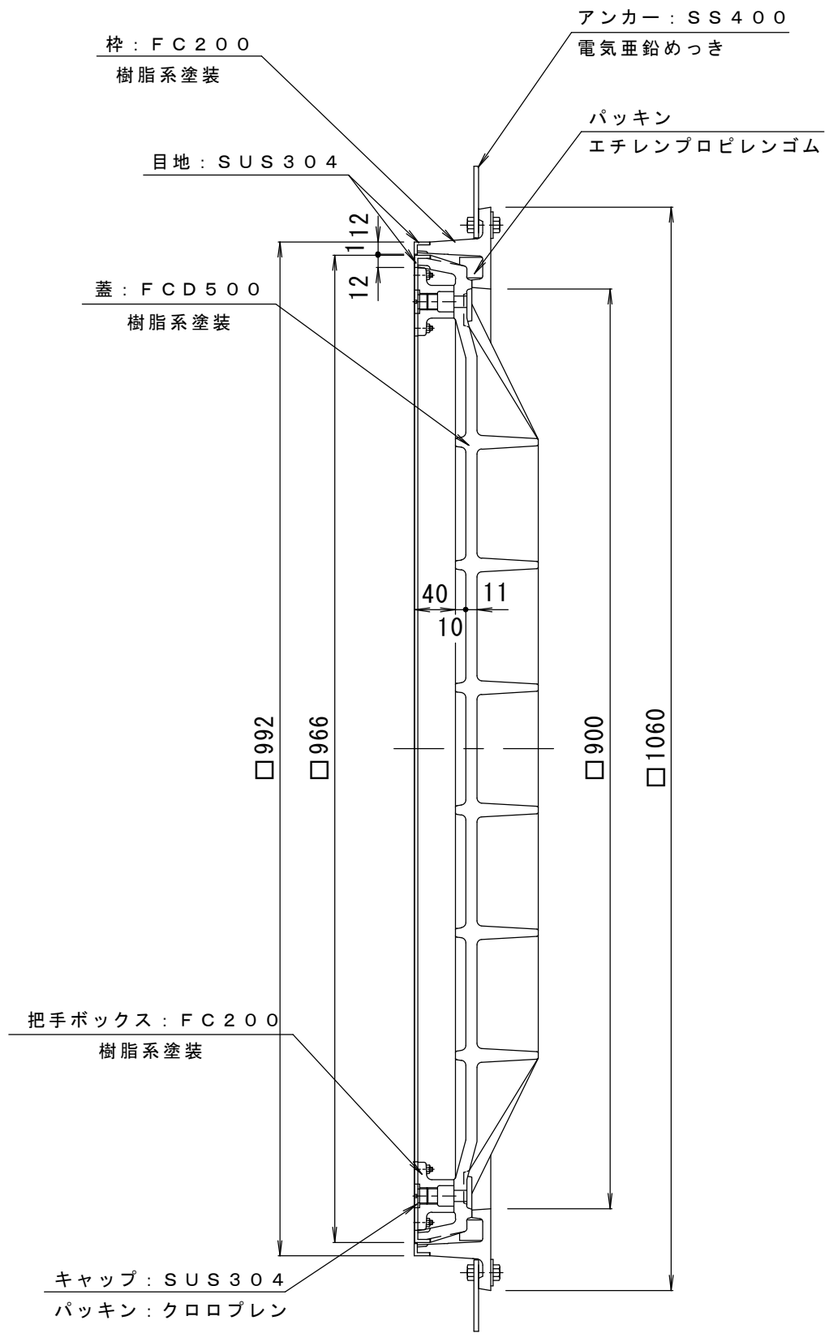

訂正	年・月・日	内容	製図	検図
	・ ・			
	・ ・			
	・ ・			

工事名称

図面名称 タイル用　ステンレス目地　簡易密閉型　充填深さ４０mm
カラー舗装用鉄蓋　ＭＫＣＬ－１４－９１００

製図	検図	作成年月日	カネソウ株式会社
大濱	前田	縮尺 １：６	図番 ３ＲＭ１５４６０