


備考	密閉形 テーパ・パッキン式 国土交通省大臣官房庁営繕部設備・環境課監修公共建築設備工事標準図 (機械設備工事編) 記号: WPM-B 空気調和・衛生工学会規格SHASE-S209-2009 密閉形 (テーパ・パッキン式) 500K	適用荷重	T-2
		破壊荷重	20kN (2,041kgf) 以上
		接触圧子	φ150mm
		標準質量	59.0kg

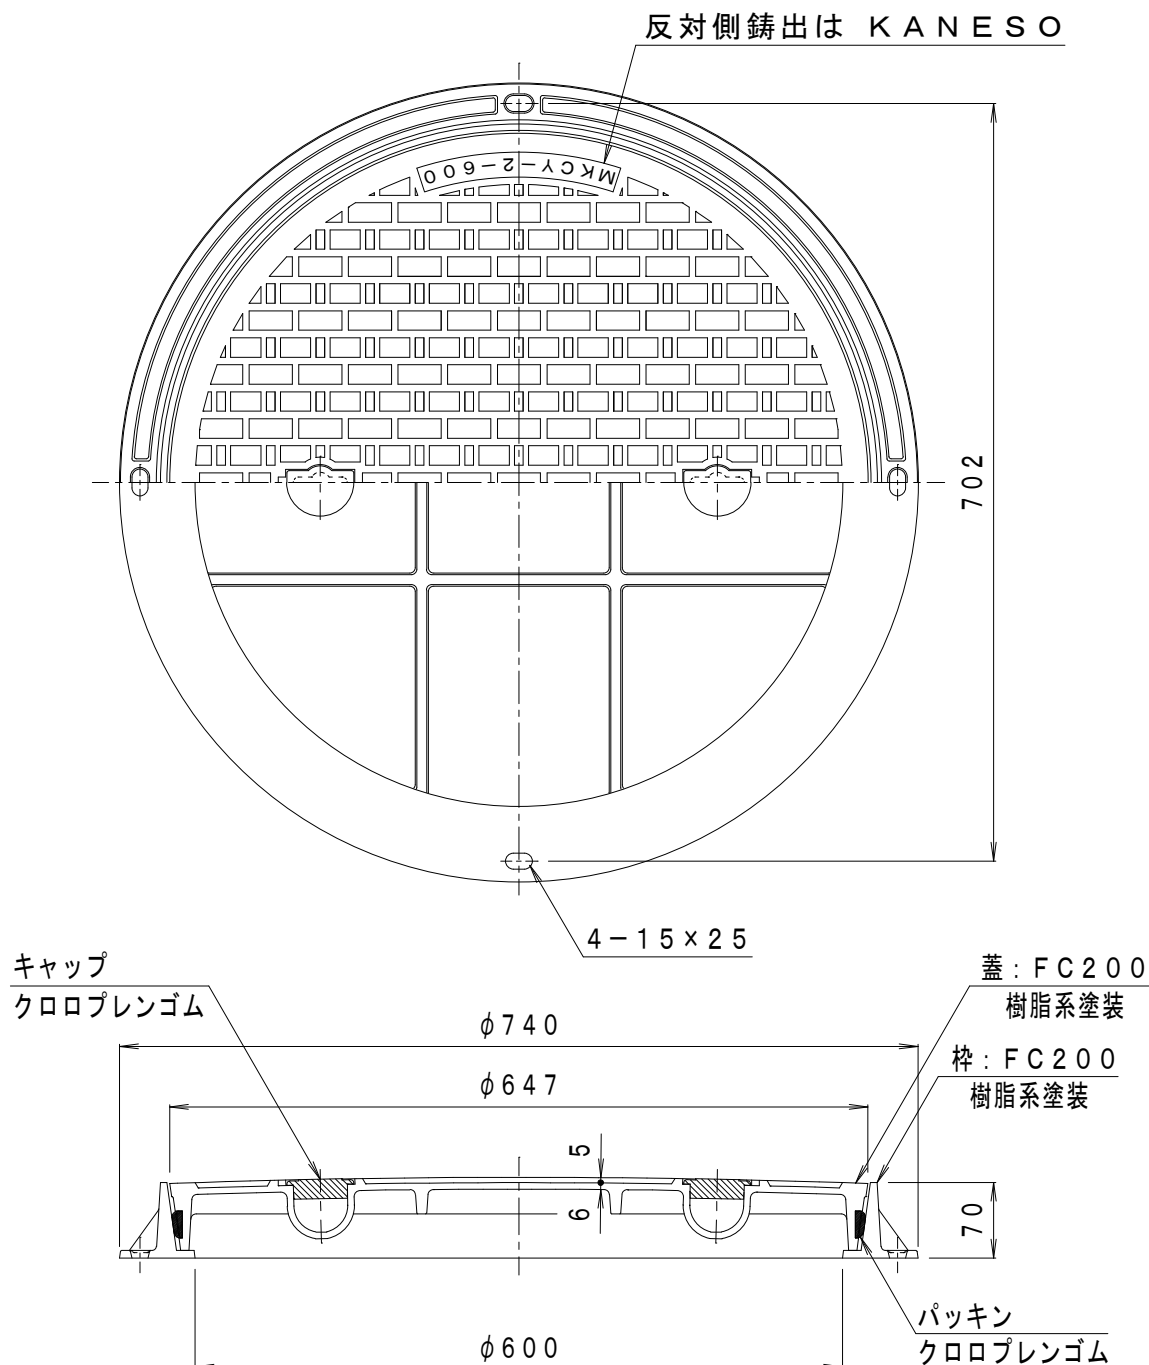

訂正	年・月・日	内 容	製 図	検 図	工事名称
	・	・			
	・	・			
図面名称 マンホール鉄蓋 密閉形 (防水・防臭形) テーパ・パッキン式 鎖なし MKCY-2-600-a					
備考		製図	検図	作成年月日	カネノウ株式会社
		真鍋有紀	星野和彦	縮尺 1:5√2	
					図番 4RM27237