


備 考	水封形	適用荷重	T - 20
	国土交通省大臣官房庁営繕部設備・環境課監修公共建築設備工事標準図 (機械設備工事編) 記号: MHD	破壊荷重	200 kN (20, 409 kgf) 以上
	空気調和・衛生工学会規格SHASE-S209-2009 水封形 5000K	接触圧子	Φ 330 mm
	公道を除く敷地周辺道路、敷地内道路、屋内に御使用ください。	標準質量	20.0 kg

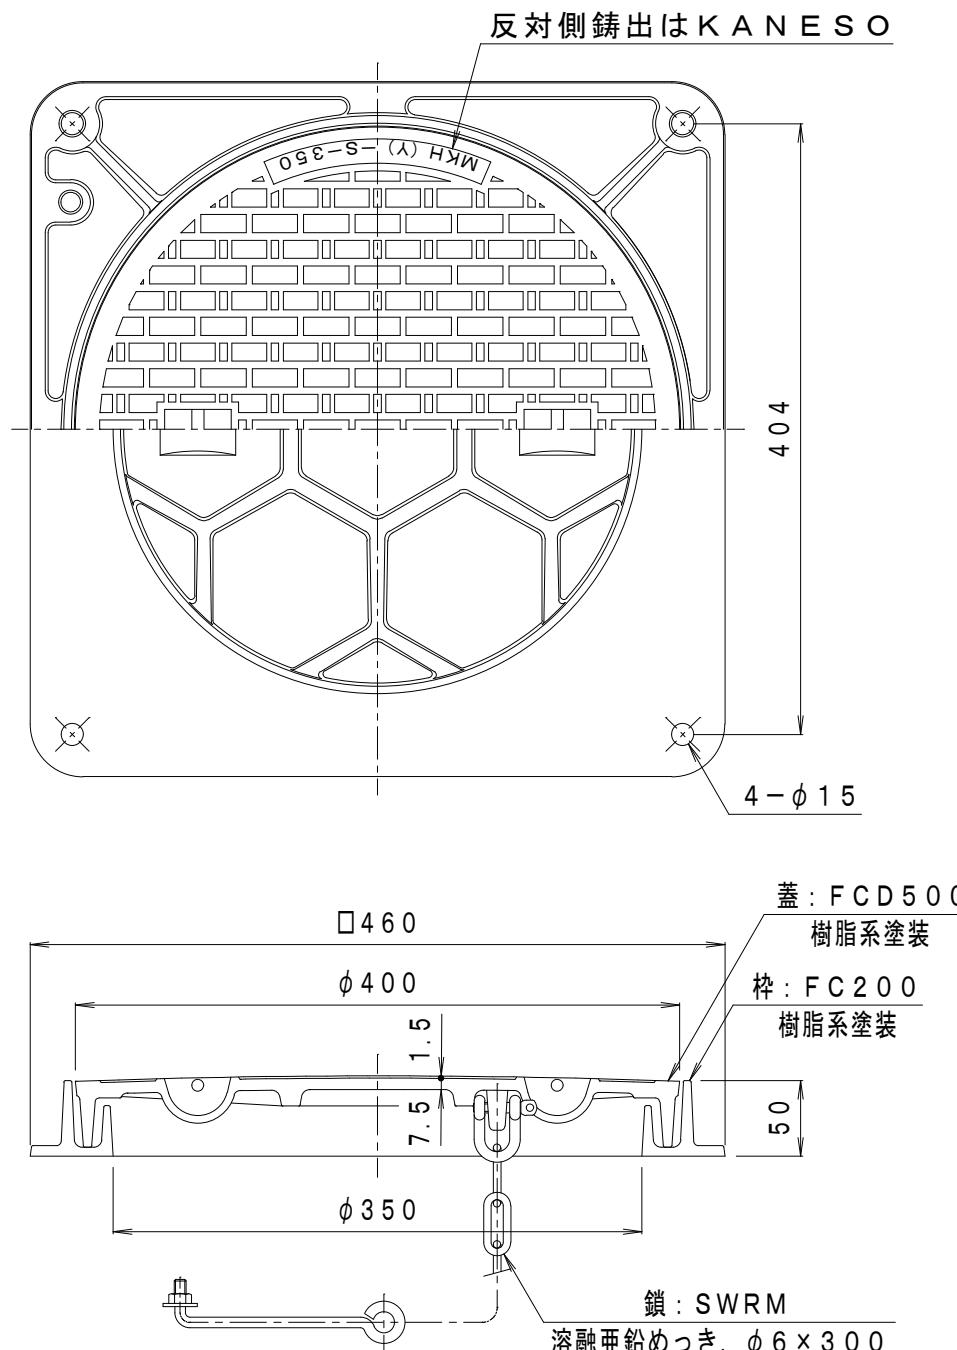

訂 正	年・月・日	内 容	製 図	検 図	工事名称
	・・・				
	・・・				図面名称 マンホール鉄蓋 水封形 (防臭形) 角枠 鎖付
	・・・				MKH-S-350 (角) - b
備 考	製図 真鍋有紀	検図 星野和彦	作成年月日 縮尺 1 : 5	図番 4 RM 22195	カネソウ株式会社