


| | | | |
|--------|--------------------------------------|------|----------------------|
| 備 考 | 水封形 公道を除く敷地周辺道路、敷地内道路、屋内に御使用ください。 | 適用荷重 | T-20 |
| | | 破壊荷重 | 200kN (20,409kgf) 以上 |
| | | 接触圧子 | Φ330mm |
| | | 標準質量 | 29.0kg |

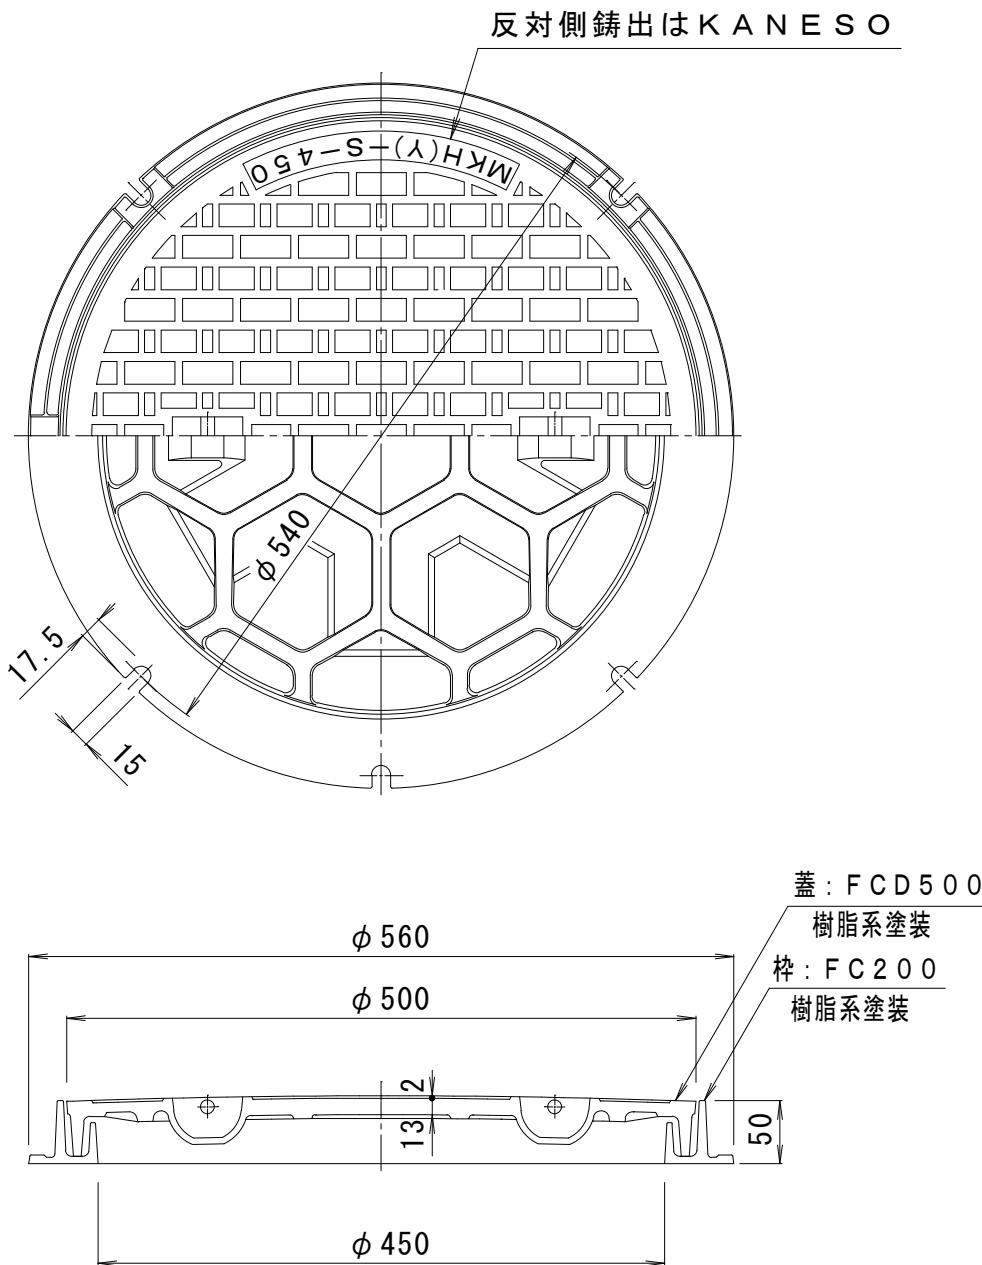

| | | | | | |
|--------|-------|------------|------------|----------------------|-----------------------------|
| 訂 正 | 年・月・日 | 内 容 | 製 図 | 検 図 | 工事名称 |
| | ・・・ | | | | |
| | ・・・ | | | | 図面名称 マンホール鉄蓋 水封形（防臭形）丸枠 鎖なし |
| | ・・・ | | | | MKH-S-450 (丸) - a |
| 備 考 | | 製図 真鍋有紀 | 検図 星野和彦 | 作成年月日 縮尺 1:5√2 | カネソウ株式会社 図番 4RM44288 |