


備 考	水封形 公道を除く敷地周辺道路、敷地内道路、屋内に御使用ください。	適用荷重	T - 2 0
		破壊荷重	200kN (20, 409kgf) 以上
		接触圧子	φ 3 3 0 mm
		標準質量	1 4 0 . 0 k g

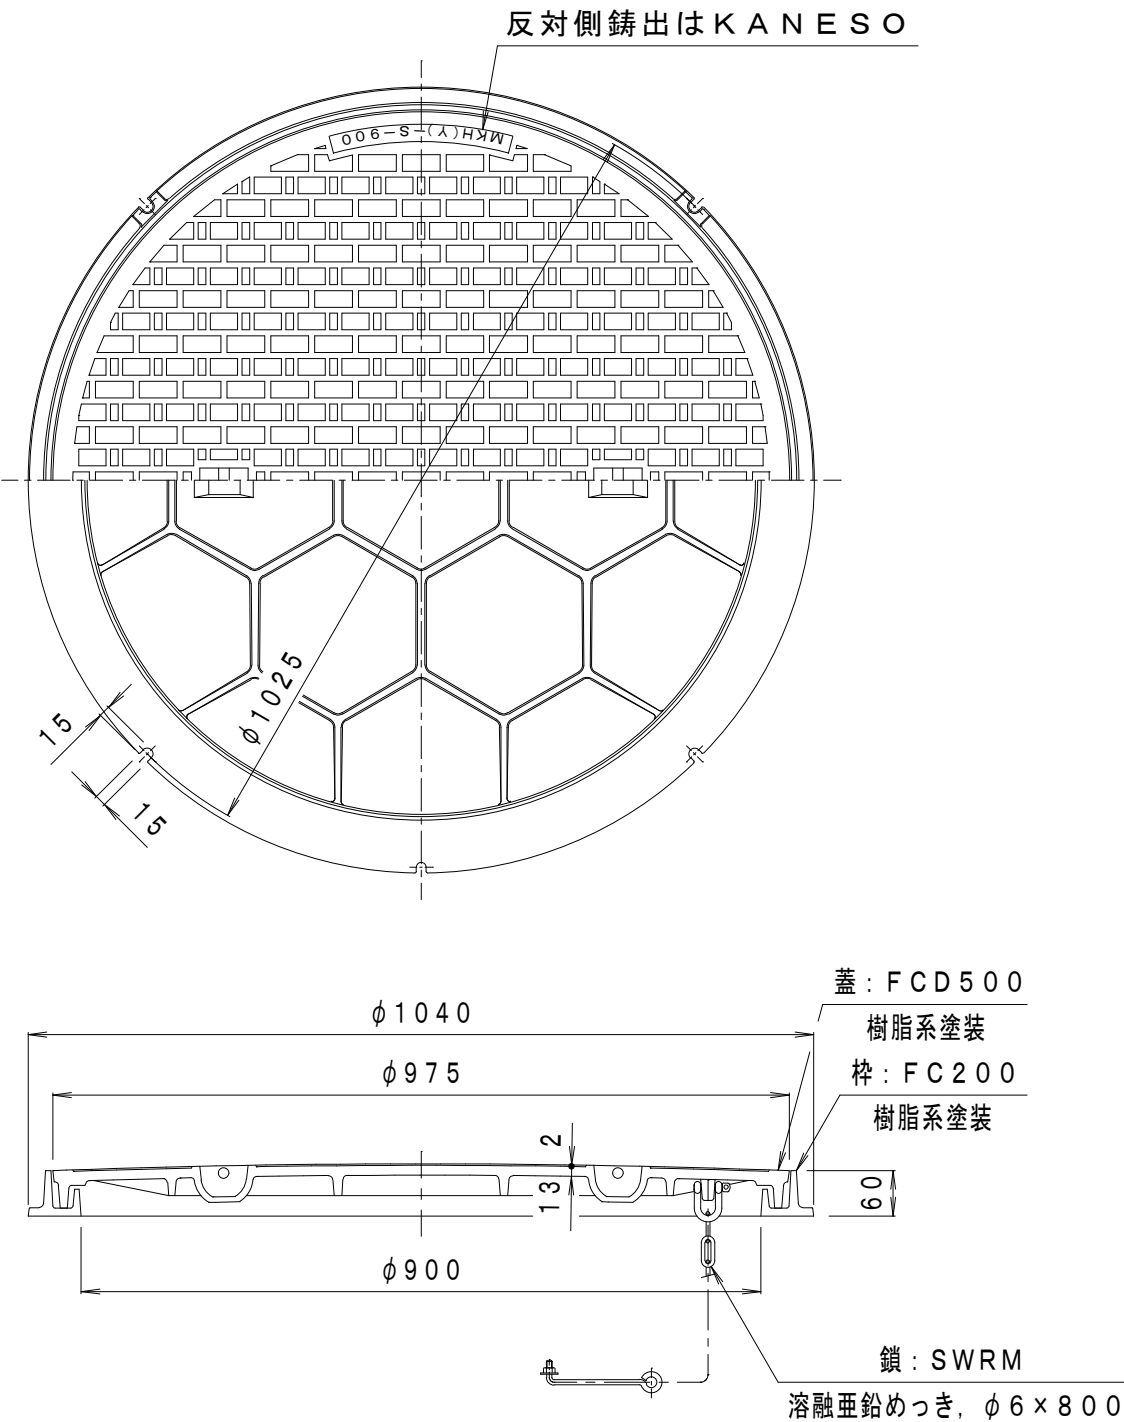

訂 正	年・月・日	内 容	製 図	検 図	工事名称
	・	・			図面名称 マンホール鉄蓋 水封形(防臭形)丸枠 鎖付
	・	・			MKH-S-900(丸)-b
備 考	製 図	検 図	作成年月日	カネソウ株式会社	
	真鍋有紀	星野和彦	縮尺 1 : 1 0	図 番	4 R M 4 4 2 9 7