


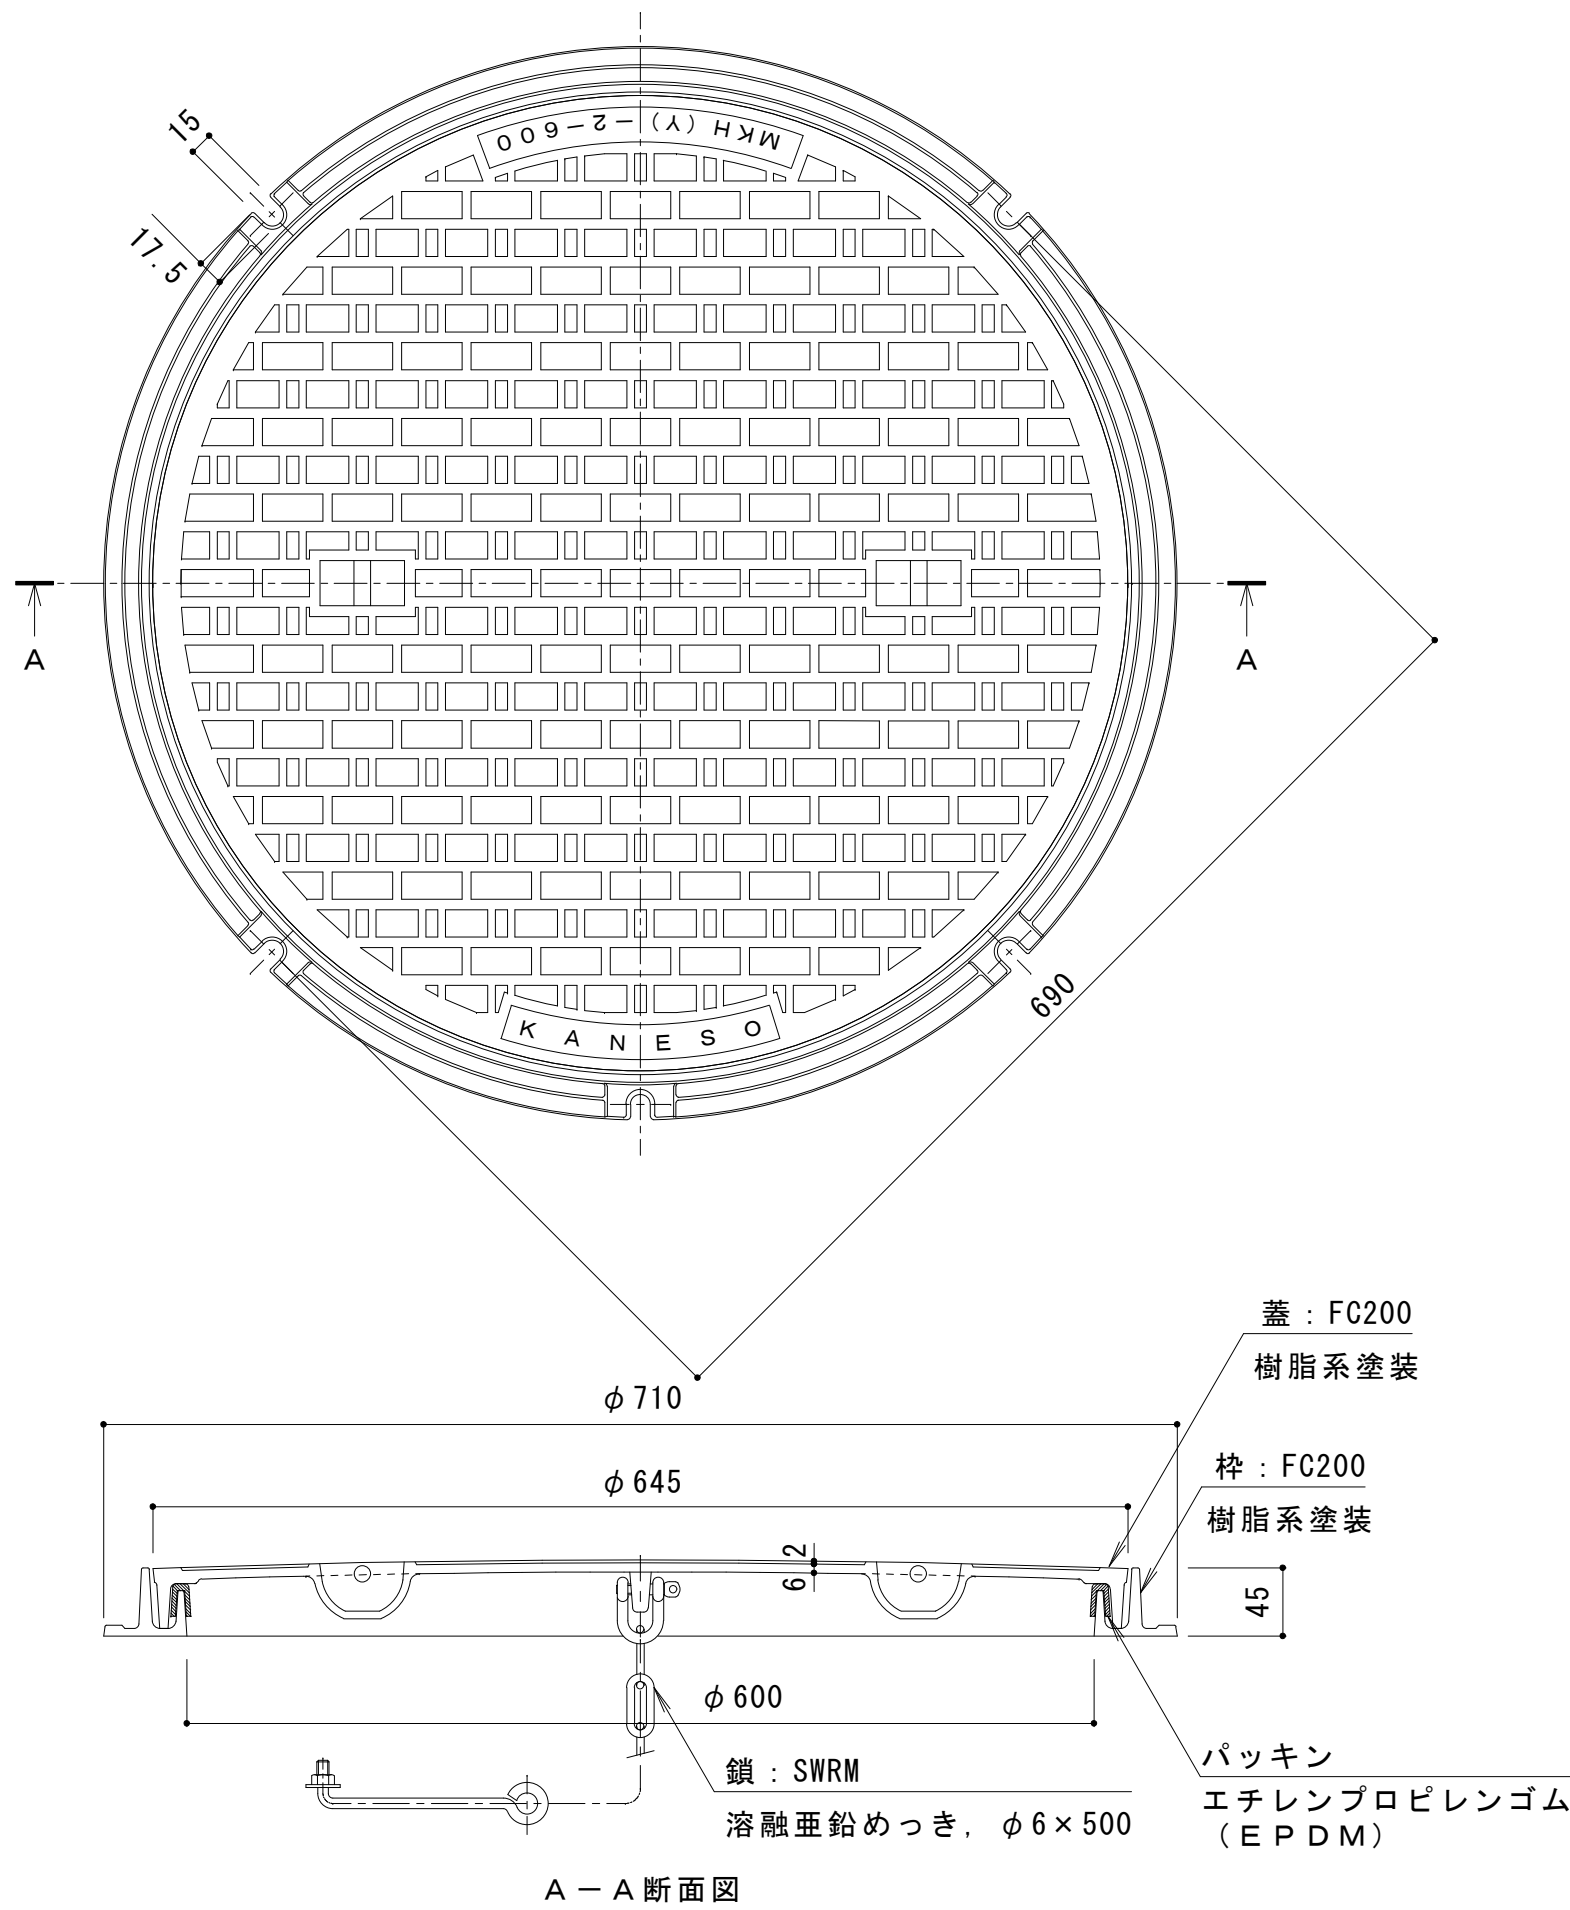

A-A断面図

名称	マンホール鉄蓋	
適用規格	国土交通省大臣官房庁営繕部設備・環境課監修 公共建築設備工事標準図（電気設備工事編） 記号 R2K	
仕様	簡易密閉形（簡易防水・防臭形）	
	有効内径 φ 600mm	
	蓋：鋳鉄製 FC200 樹脂系塗装	
	枠：鋳鉄製 FC200 樹脂系塗装	
	盗難防止用鎖付	
	標準質量：34.0kg	蓋：23.0kg 枠：11.0kg
品番	カネソウ マンホール鉄蓋 MKHY-2-600(丸)-b	

強度性能	
種類	500K
使用場所	建物内、建物敷地内、公園敷地内及び 敷地周辺道路（公共の車道を除く）
安全荷重	5kN
許容通過車両	小型乗用車（2000cc以下）
加重体の大きさ	φ 150mm
たわみ試験荷重	5kN
許容たわみ量	3.6mm以内（有効内径の0.6%以内）
許容残留たわみ量	1.2mm以内（有効内径の0.2%以内）
破壊荷重	20kN以下で破壊されない
T荷重（参考）	T-2：総重量2トンまでの車両が通行可能

パッキンは必ず現場にて接着剤等で固定してください。

訂 正	年・月・日	内 容	製 図	検 図	工事名称	製 図 加 藤 憲 計	検 図 石 川 文 和	作成年月日	カネソウ株式会社	
	・									
	・				図面名称 マンホール鉄蓋 簡易密閉形（簡易防水・防臭形）丸枠 鎖付			縮尺		図番
	・				M K H Y - 2 - 6 0 0 （ 丸 ） - b			1 : 5		3 R M 4 5 7 2 1