


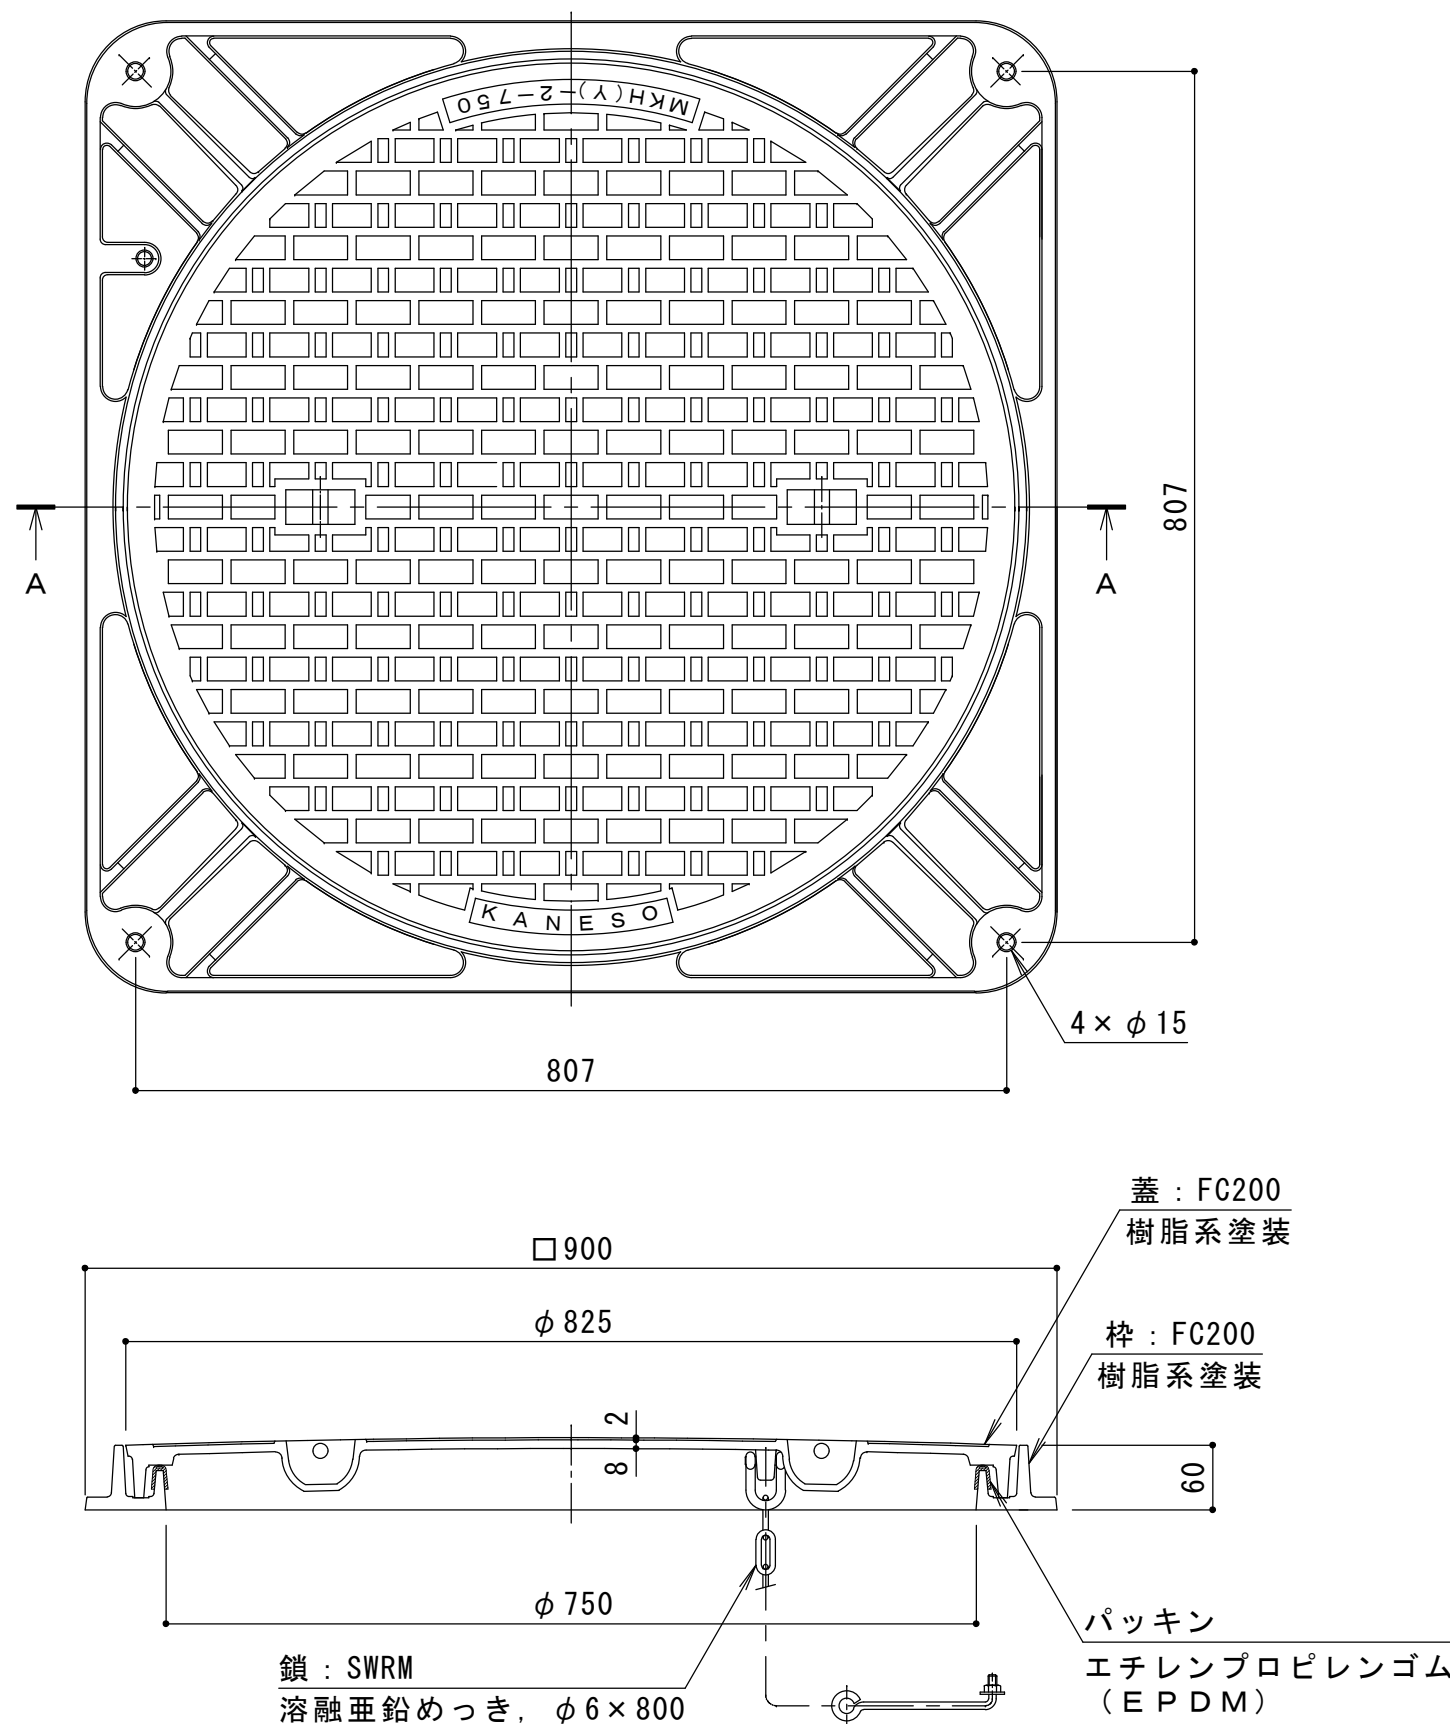

A - A 断面図

名称	マンホール鉄蓋	
適用規格	空気調和・衛生工学会規格 SHASE-S209-2009 簡易密閉形（パッキン式）500K	
	国土交通省大臣官房官庁営繕部設備・環境課監修 公共建築設備工事標準図（電気設備工事編） 記号 S2K	
仕様	簡易密閉形（簡易防水・防臭形）	
	有効内径 φ 750mm	
	蓋：鋳鉄製 FC200 樹脂系塗装	
	枠：鋳鉄製 FC200 樹脂系塗装	
	盗難防止用鎖付	
	標準質量：97kg	蓋：52kg 枠：45kg
品番	カネソウ マンホール鉄蓋 MKHY-2-750(角)-b	

強度性能	
種類	500K
使用場所	建物内、建物敷地内、公園敷地内及び 敷地周辺道路（公共の車道を除く）
安全荷重	5kN
許容通過車両	小型乗用車（2000cc以下）
加重体の大きさ	φ 150mm
たわみ試験荷重	5kN
許容たわみ量	4.5mm以内（有効内径の0.6%以内）
許容残留たわみ量	1.5mm以内（有効内径の0.2%以内）
破壊荷重	20kN以下で破壊されない
T 荷重（参考）	T-2：総重量2トンまでの車両が通行可能

パッキンは必ず現場にて接着剤等で固定してください。

訂 正	年・月・日	内 容	製 図	検 図	工事名称 図面名称 マンホール鉄蓋 簡易密閉形（簡易防水・防臭形）角枠 鎖付 MKHY-2-750（角）-b	製 図 真鍋有紀	検 図 星野和彦	作成年月日	カネソウ株式会社	
	・									
	・							縮尺		図番
	・							1 : 7		3 R M 5 2 2 1 1