


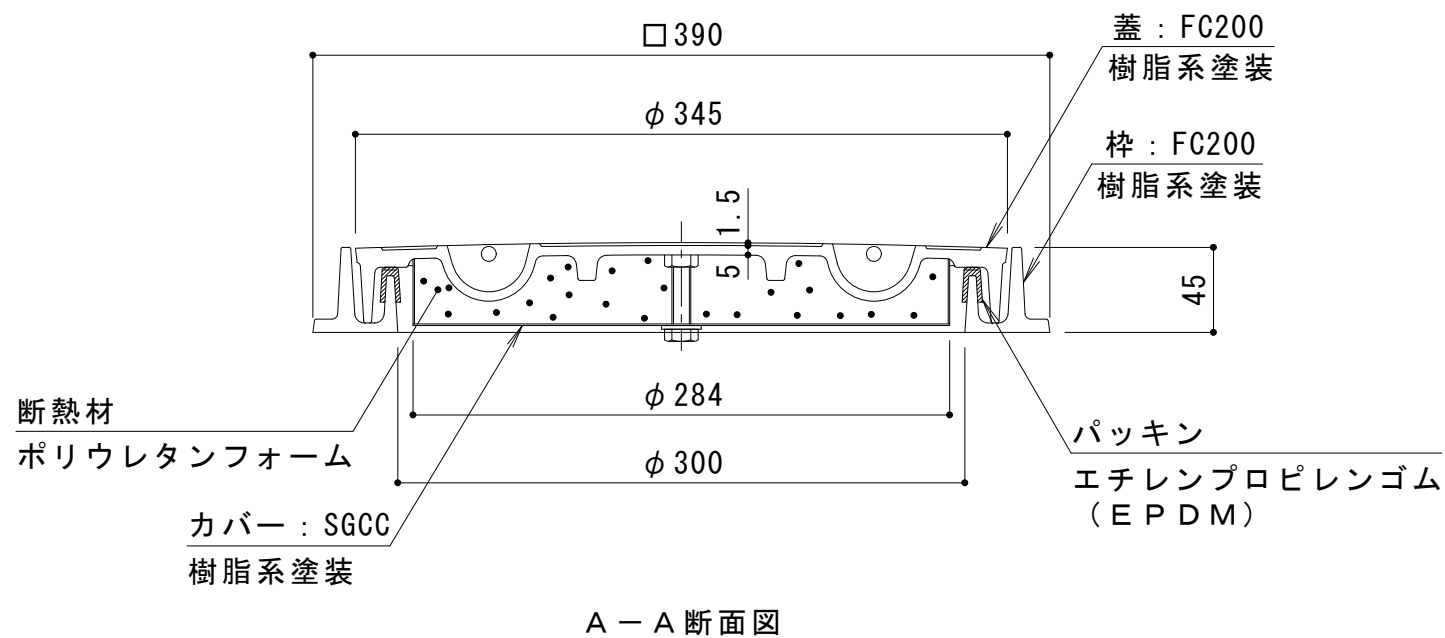

パッキンは必ず現場にて接着剤等で固定してください。

訂 正	年	・	月	・	日	内 容	製 図	検 図	工事名称	製 図 加 藤 憲 計 検 図 星 野 和 彦 作成年月日 縮 尺 1 : 4 図 番 3 R M 5 1 3 1 6
	・		・						図面名称 マンホール鉄蓋 畜熱槽用（断熱形）簡易密閉形（簡易防水・防臭形）角枠 MKHY-2D-300（角）	
	・		・							
	・		・							