
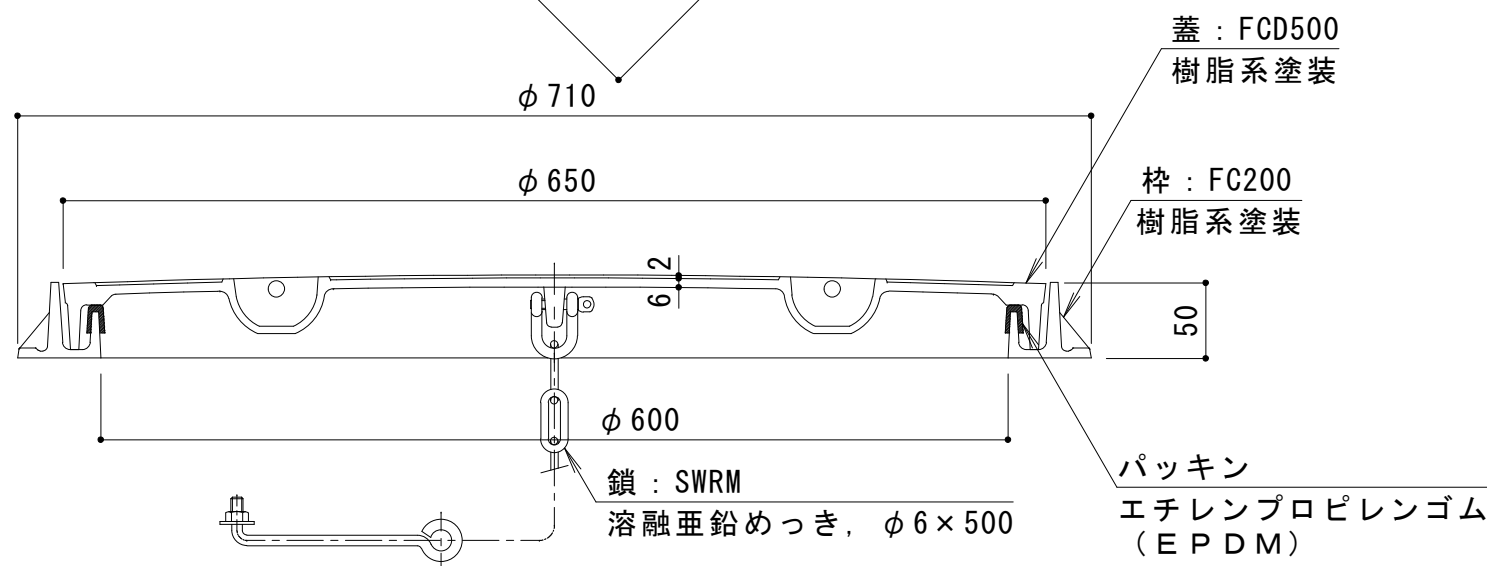


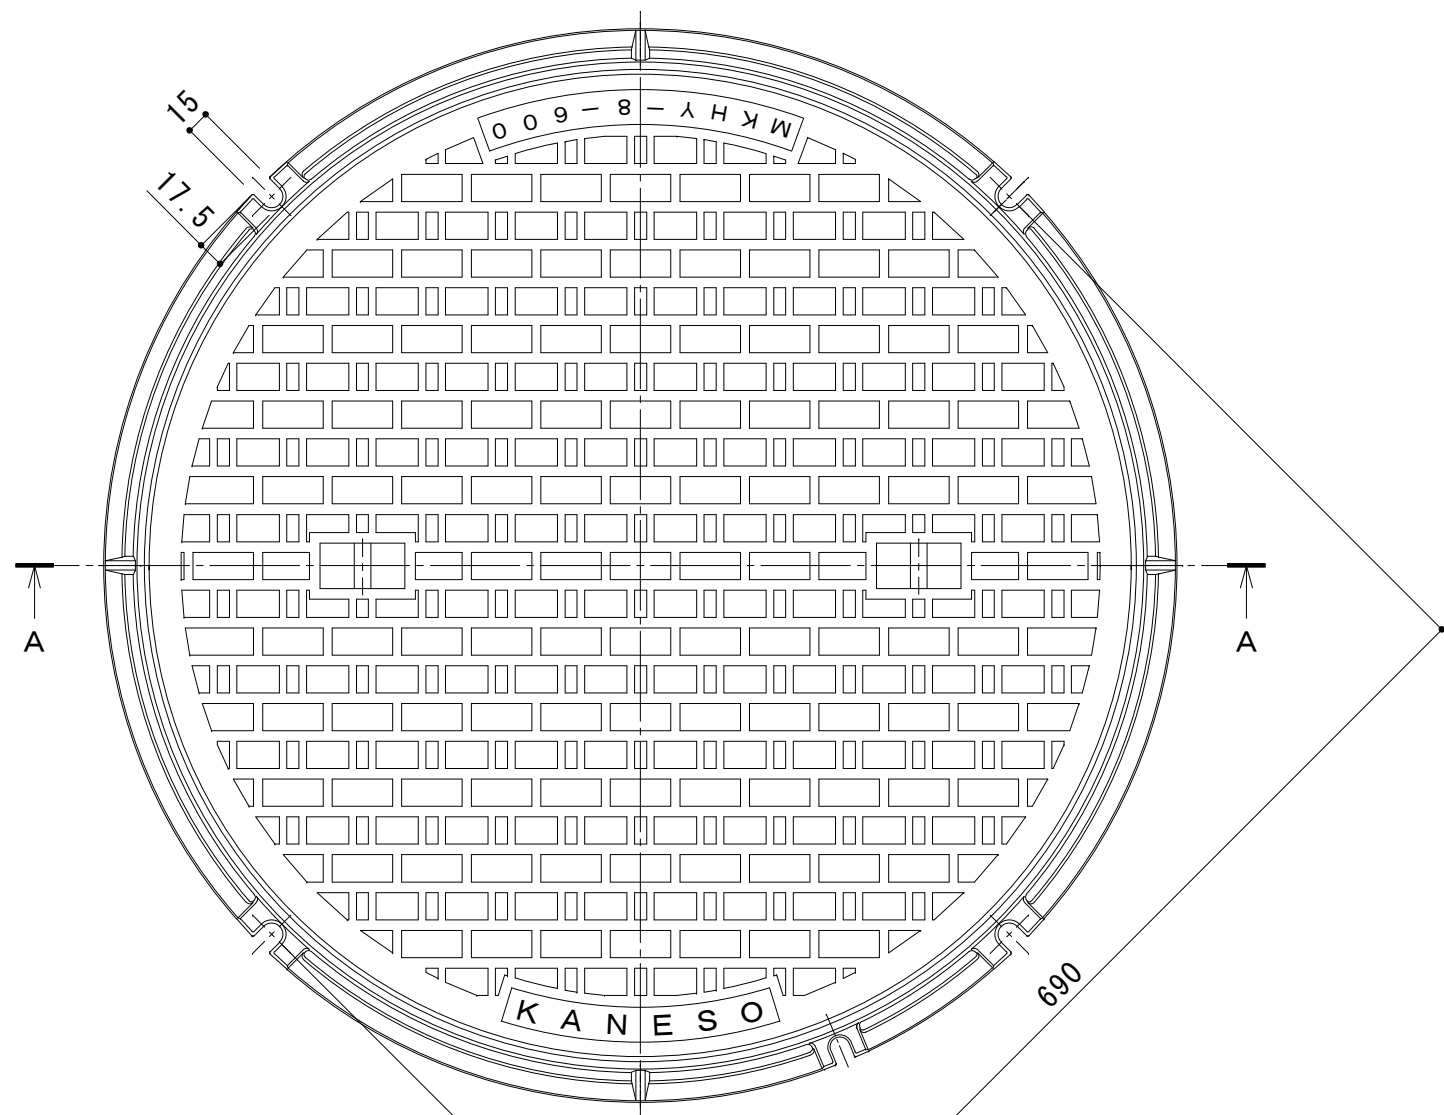

A-A断面図

名称	マンホール鉄蓋	
適用規格	国土交通省大臣官房官庁営繕部設備・環境課監修 公共建築設備工事標準図（電気設備工事編） 記号 R8K	
仕様	簡易密閉形（簡易防水・防臭形）	
	有効内径 φ 600mm	
	蓋：鋳鉄製 FCD500	樹脂系塗装
	枠：鋳鉄製 FC200	樹脂系塗装
	盗難防止用鎖付	
品番	カネソウ マンホール鉄蓋 MKHY-8-600(丸)-b	標準質量：34.5kg
		蓋：22.5kg 枠：12.0kg

強度性能	
使用場所	建物内、建物敷地内、公園敷地内及び 敷地周辺道路（公共の車道を除く）
安全荷重	20kN
許容通過車両	総重量8トンまでの車両が通行可能
加重体の大きさ	φ 150mm
破壊荷重	80kN以下で破壊されない
T 荷重（参考）	T-8

パッキンは必ず現場にて接着剤等で固定してください。

訂 正	年・月・日	内 容	製 図	検 図	工事名称	製 図	検 図	作成年月日	カネソウ株式会社	
	・				図面名称 マンホール鉄蓋 簡易密閉形（簡易防水・防臭形）丸枠 鎖付 MKHY-8-600(丸)-b	加藤憲計	石川文和	縮尺		
	・							1:5	図 番	3RM47117