


名称	カラー舗装用鉄蓋 タイル用
仕様	簡易密閉型 枠内径 450mm ステンレス目地付 蓋：鋳鉄製 FC200 樹脂系塗装 枠：鋳鉄製 FC200 樹脂系塗装
	標準質量：37.5kg 蓋：15kg 枠：22.5kg
品番	カネソウ カラー舗装用鉄蓋 MKSKR-2-4555

強度性能	
基準・規格	公益社団法人 空気調和・衛生工学会規格 SHASE-S209-2009 鋳鉄製マンホールふた
種類	500K
使用場所	建物内、建物敷地内、公園敷地内及び 敷地周辺道路（公共の車道を除く）
安全荷重	5kN
許容通過車両	小形乗用車（2000cc以下）
加重体の大きさ	φ150mm
たわみ試験荷重	5kN
許容たわみ量	2.7mm以内（有効内径の0.6%以内）
許容残留たわみ量	0.9mm以内（有効内径の0.2%以内）
破壊荷重	20kN以下で破壊されない
T荷重（参考）	T-2：総重量2トンまでの車両が通行可能

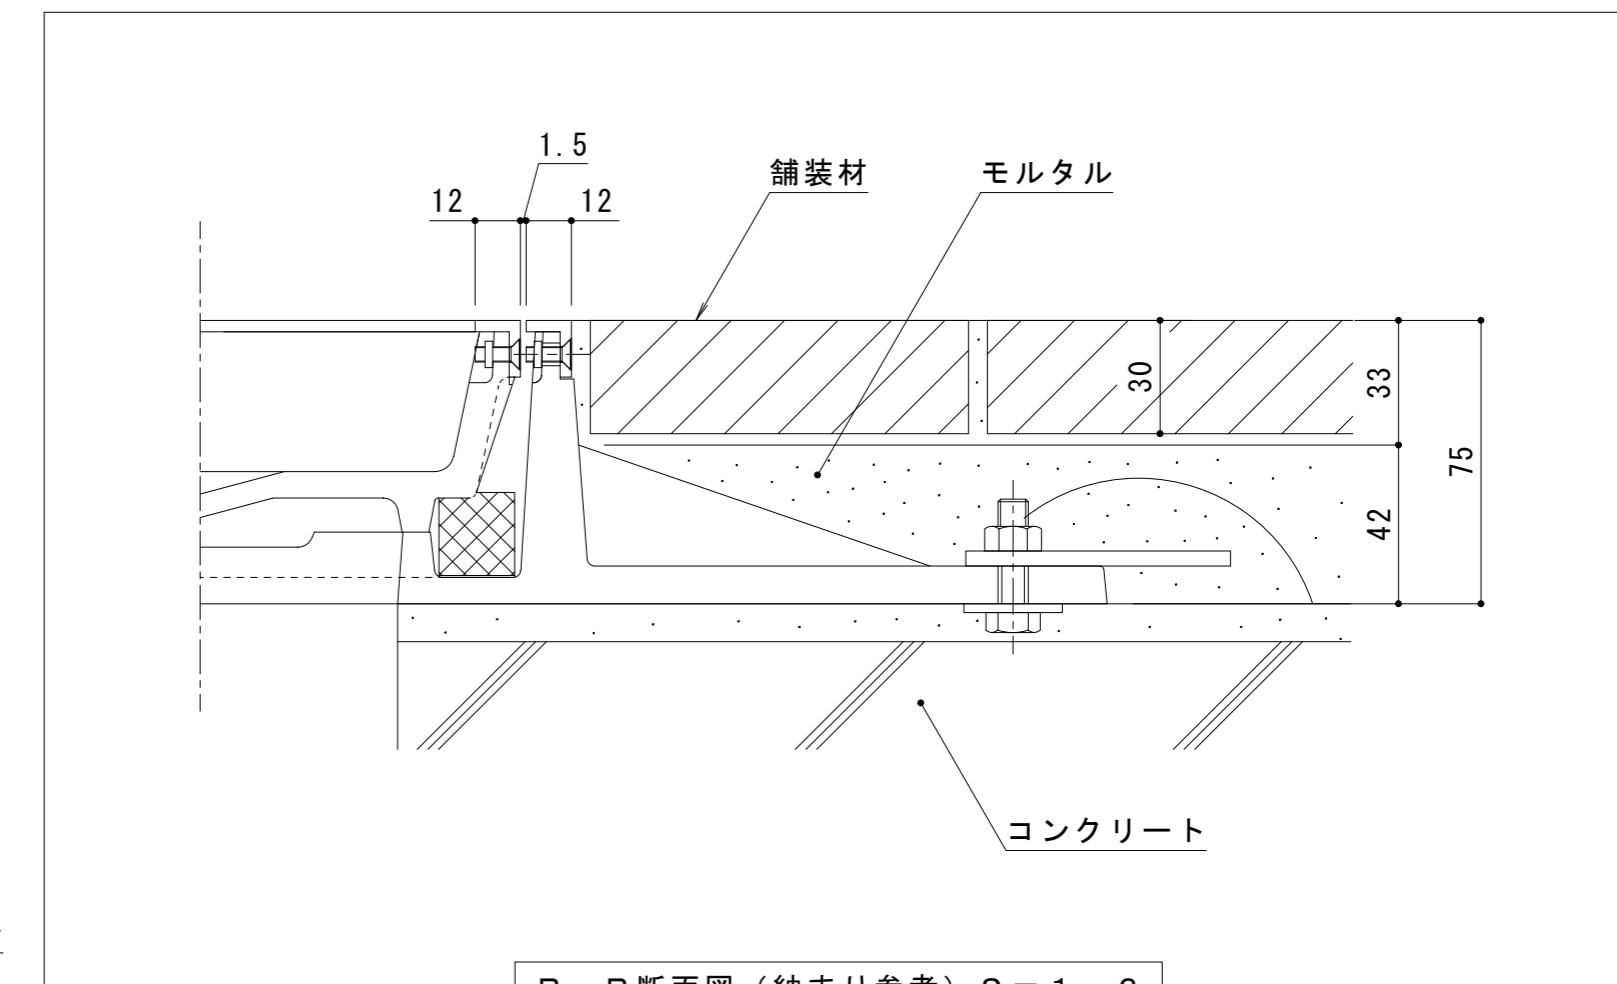

年・月・日	内 容	製 図	検 図	備 考	工事名称	製 図	検 図	作成年月日	力ネソウ株式会社
正 . . .					図面名称 カラー舗装用鉄蓋 タイル用 ステンレス目地 簡易密閉型 充填深さ40mm MKSKR-2-4555	近藤涼希	加藤憲計	縮尺	図示
									2 R M 5 3 8 8 0