
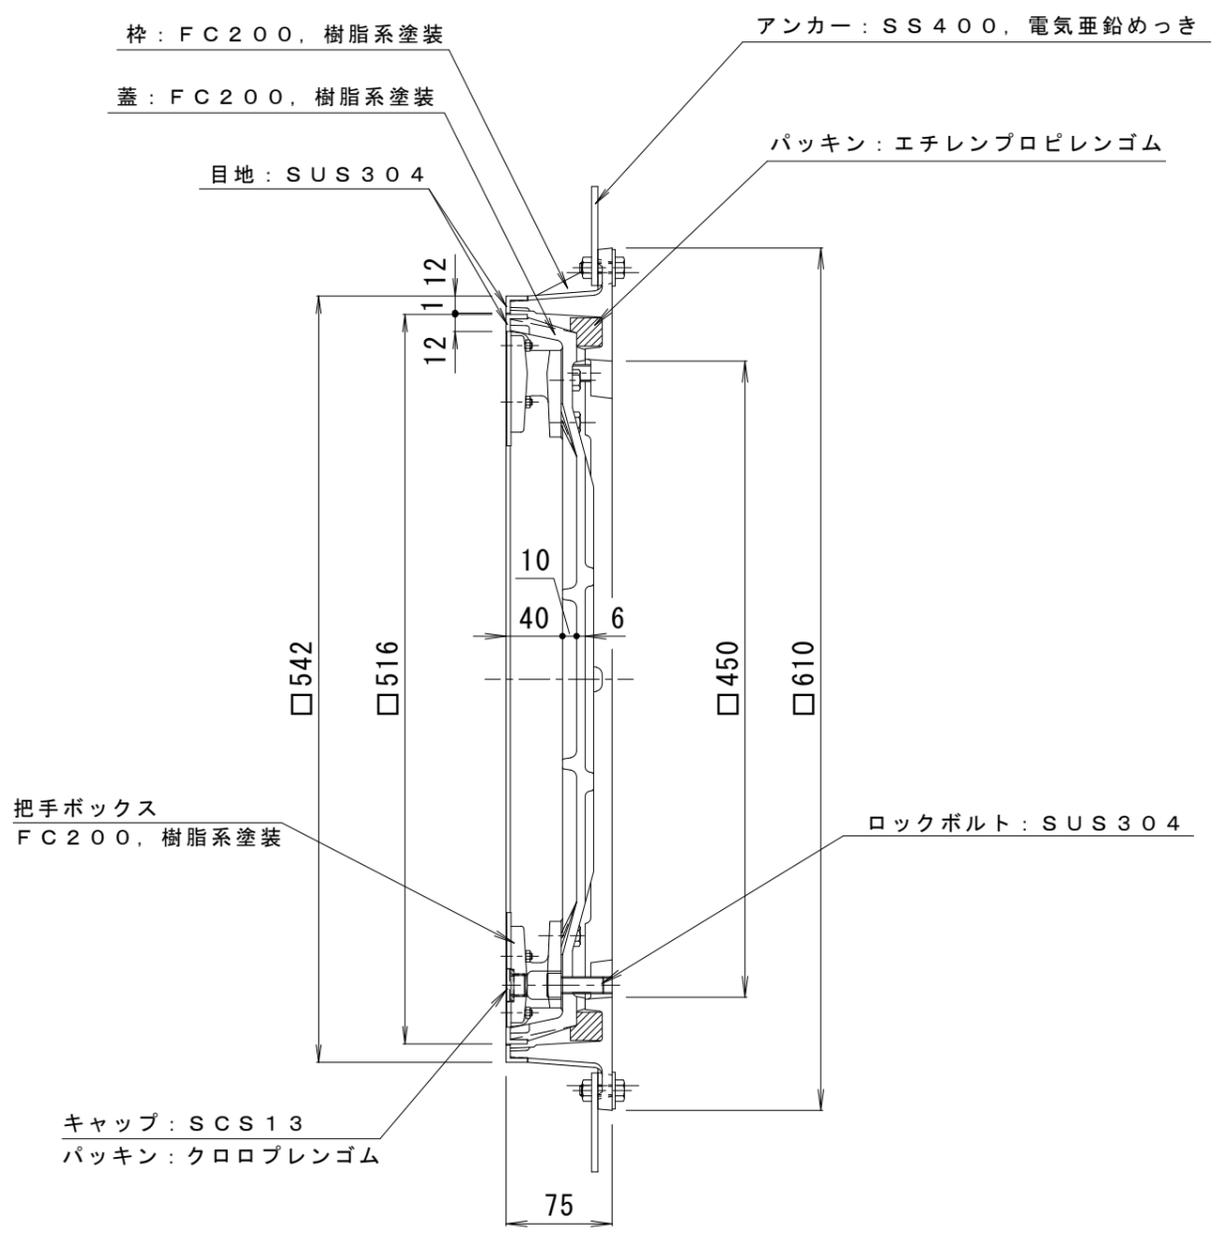


備考	密閉形・ステンレス目地	適用荷重	T-2
		破壊荷重	20kN {2,041kgf} 以上
		接触圧子	φ150mm
		標準質量	44.0kg

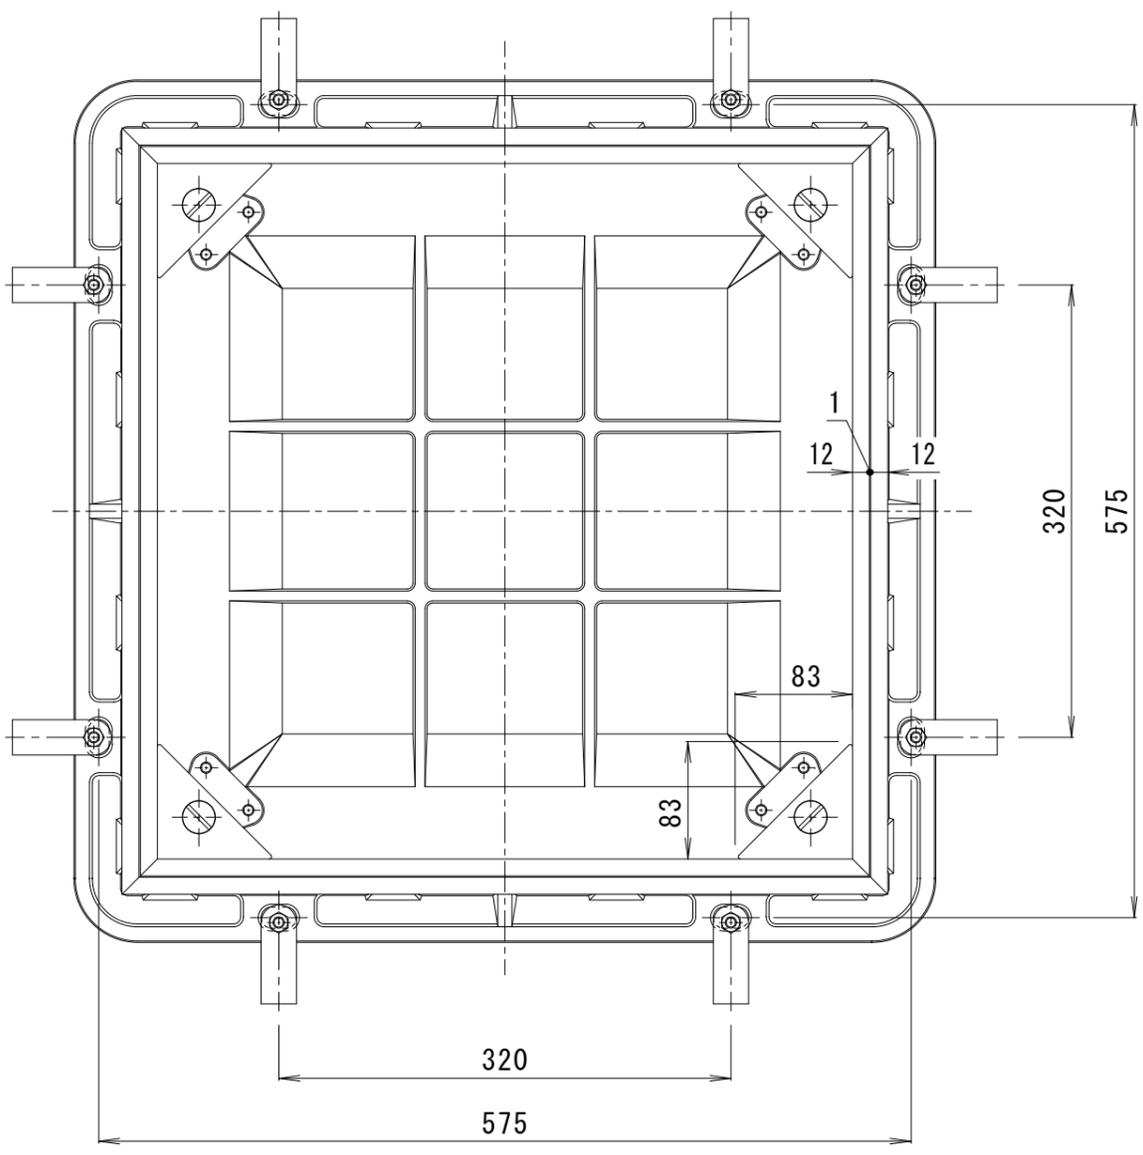

訂正	年・月・日	内	容	製	図	検	図	工事名称	製	図	検	図	作成年月日	カネノウ株式会社 図番 3RM39105
	・	・						図面名称 カラー舗装用鉄蓋 タイル用 ステンレス目地 密閉形 (防水・防臭形) 充填深さ40mm MKSM-2-4555	真鍋有紀	星野和彦	縮尺	1:5		