備考	密閉形・ステンレス目地	適用荷重	Ｔ－２
		破壊荷重	20kN {2,041kgf}以上
		接触圧子	φ１５０mm
		標準質量	６９．０ｋｇ

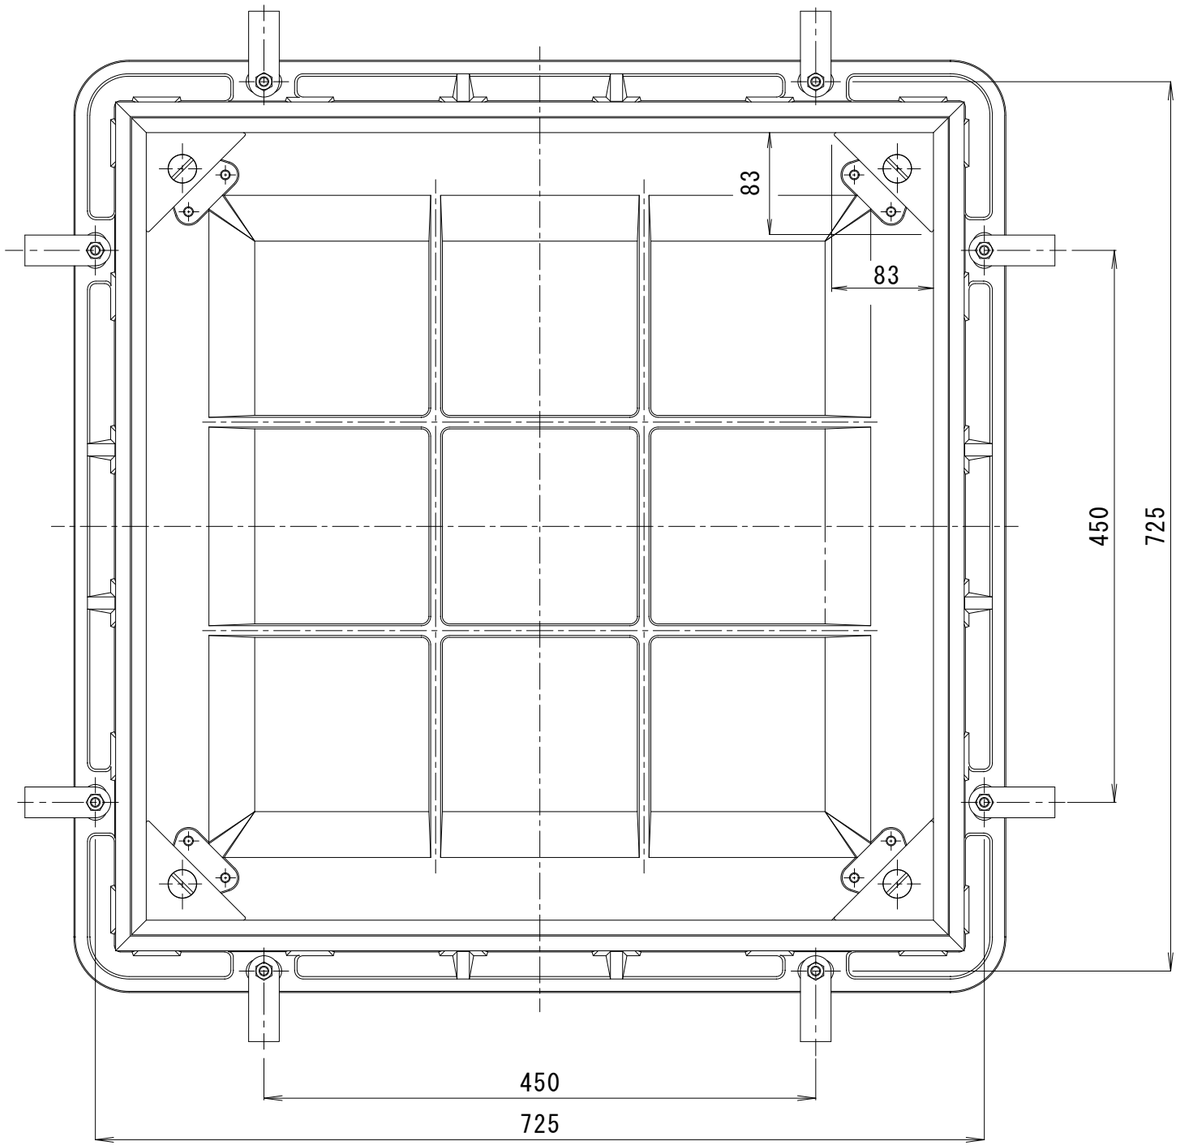

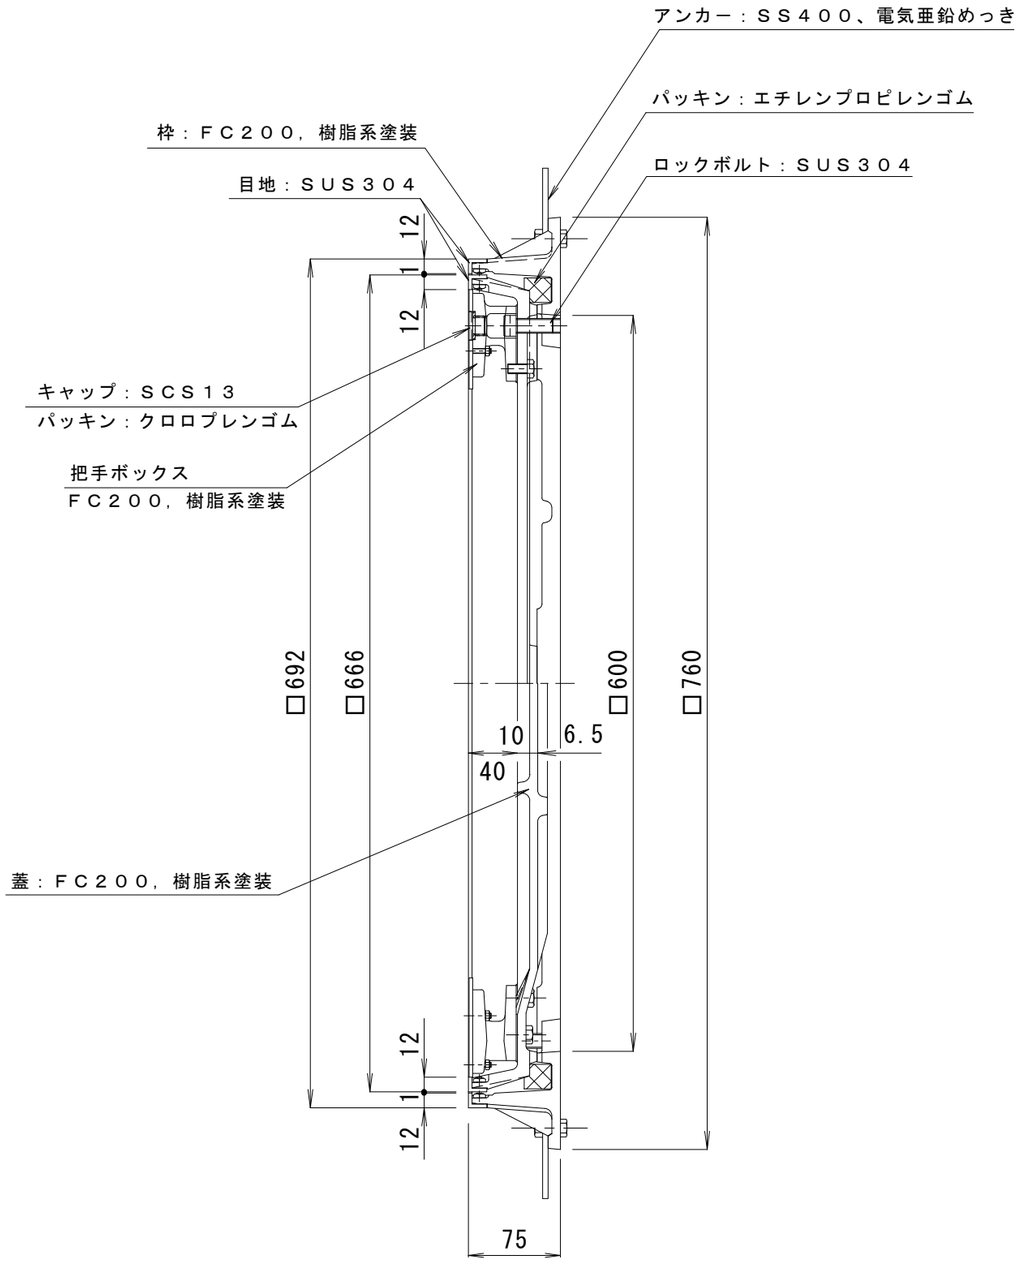

訂正	年・月・日	内容	製図	検図
	・ ・			
	・ ・			
	・ ・			

工事名称

図面名称　カラー舗装用鉄蓋　タイル用　ステンレス目地　密閉形（防水・防臭形）
充填深さ40mm　ＭＫＳＭ－２－６０７０

製図	検図	作成年月日	カネソウ株式会社
真鍋有紀	星野和彦	縮尺 １：５	図番 ３ＲＭ１０１７８