
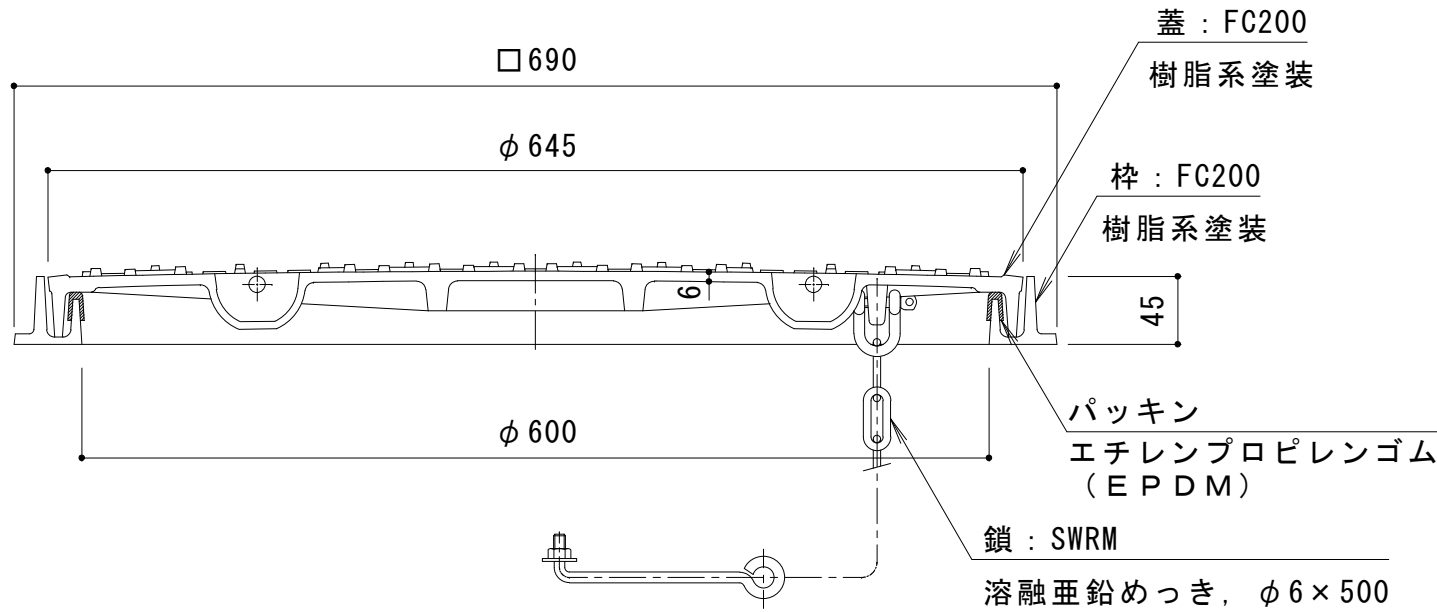


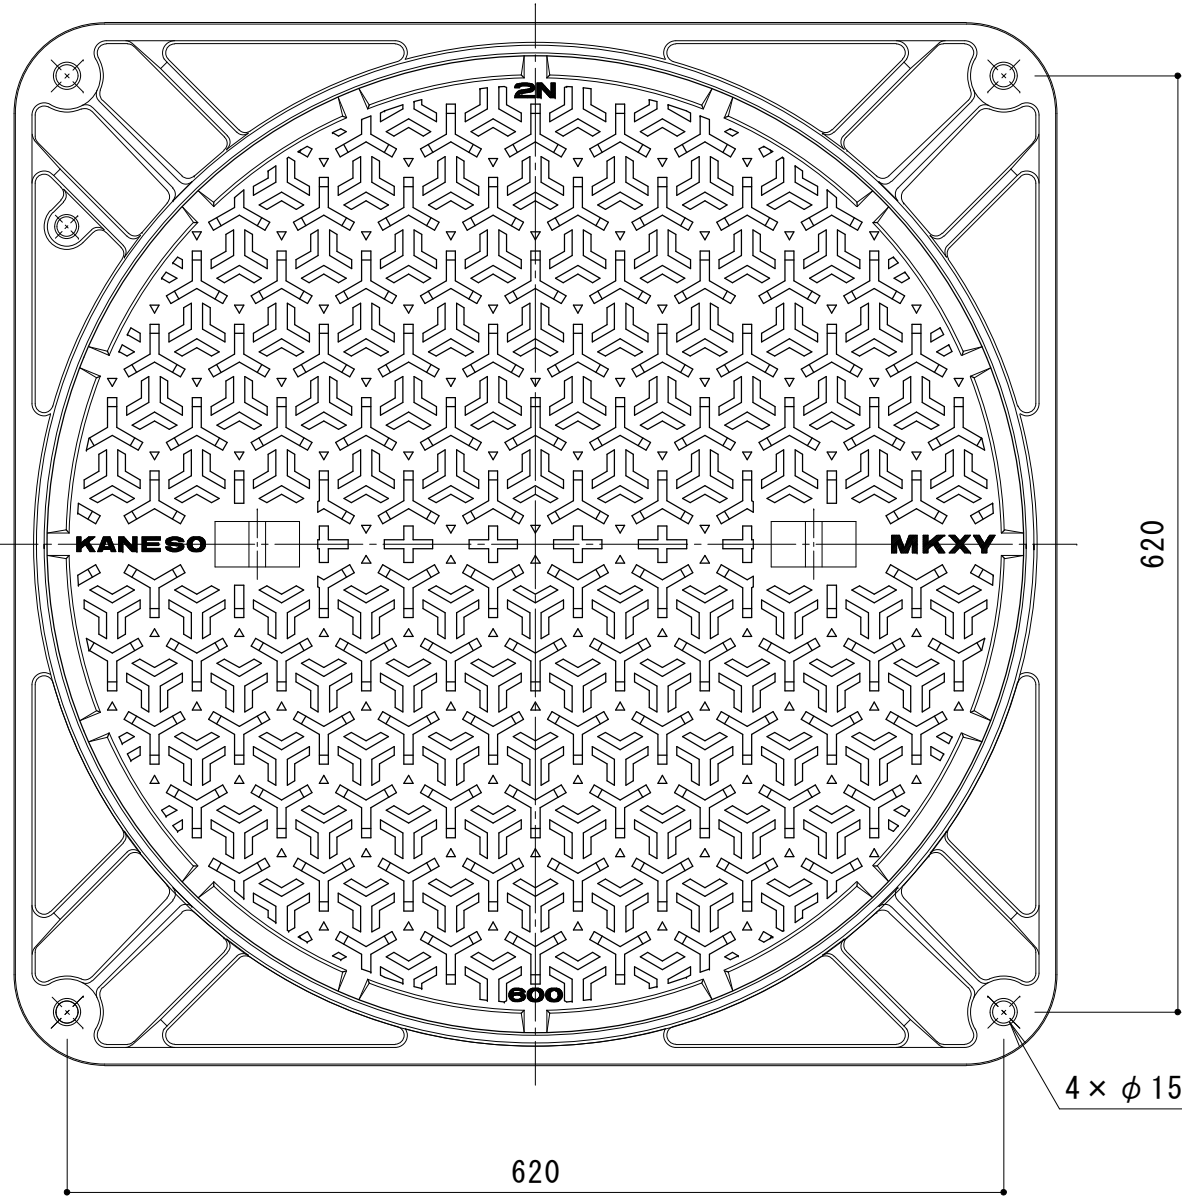

名称	マンホール鉄蓋 ノンスリップタイプ	
適用規格	空気調和・衛生工学会規格 SHASE-S209-2009 簡易密閉形（パッキン式）500K	
	国土交通省大臣官房庁営繕部設備・環境課監修 公共建築設備工事標準図（電気設備工事編） 記号 S2K	
	国土交通省大臣官房庁営繕部設備・環境課監修 公共建築設備工事標準図（機械設備工事編） 記号 MHB-P	
仕様	簡易密閉型（簡易防水・防臭型）	
	ノンスリップタイプ 滑り抵抗値BPN=40以上	
	有効内径φ600mm	
	蓋：鋳鉄製 FC200 樹脂系塗装	
	枠：鋳鉄製 FC200 樹脂系塗装	
	盗難防止用鎖付	
	標準質量：41.0kg	蓋：26.0kg 枠：15.0kg
品番	カネソウ マンホール鉄蓋 MKXY-2N-600(角)-b	

強度性能	
種類	500K
使用場所	建物内、建物敷地内、公園敷地内及び敷地周辺道路（公共の車道を除く）
安全荷重	5kN
許容通過車両	小型乗用車（2000cc以下）
加重体の大きさ	φ150mm
たわみ試験荷重	5kN
許容たわみ量	3.6mm以内（有効内径の0.6%以内）
許容残留たわみ量	1.2mm以内（有効内径の0.2%以内）
破壊荷重	20kN以下で破壊されない
T荷重（参考）	T-2：総重量2トンまでの車両が通行可能

パッキンは必ず現場にて接着剤等で固定してください。

訂 正	年・月・日	内 容	製 図	検 図	工事名称	製 図 加 藤 憲 計	検 図 石 川 文 和	作 成 年 月 日	カネソウ株式会社	
	・				図面名称 マンホール鉄蓋 ノンスリップタイプ 簡易密閉型（簡易防水・防臭型）角枠 鎖付 MKXY-2N-600（角）-b			縮 尺		図 番 3 R M 4 5 1 9 8
	・							1 : 5		