備考	一般型・鋳鉄目地	適用荷重	Ｔ－２
		破壊荷重	20kN(2,041kgf)以上
		接触圧子	φ１５０mm
		標準質量	１３４．０ｋｇ

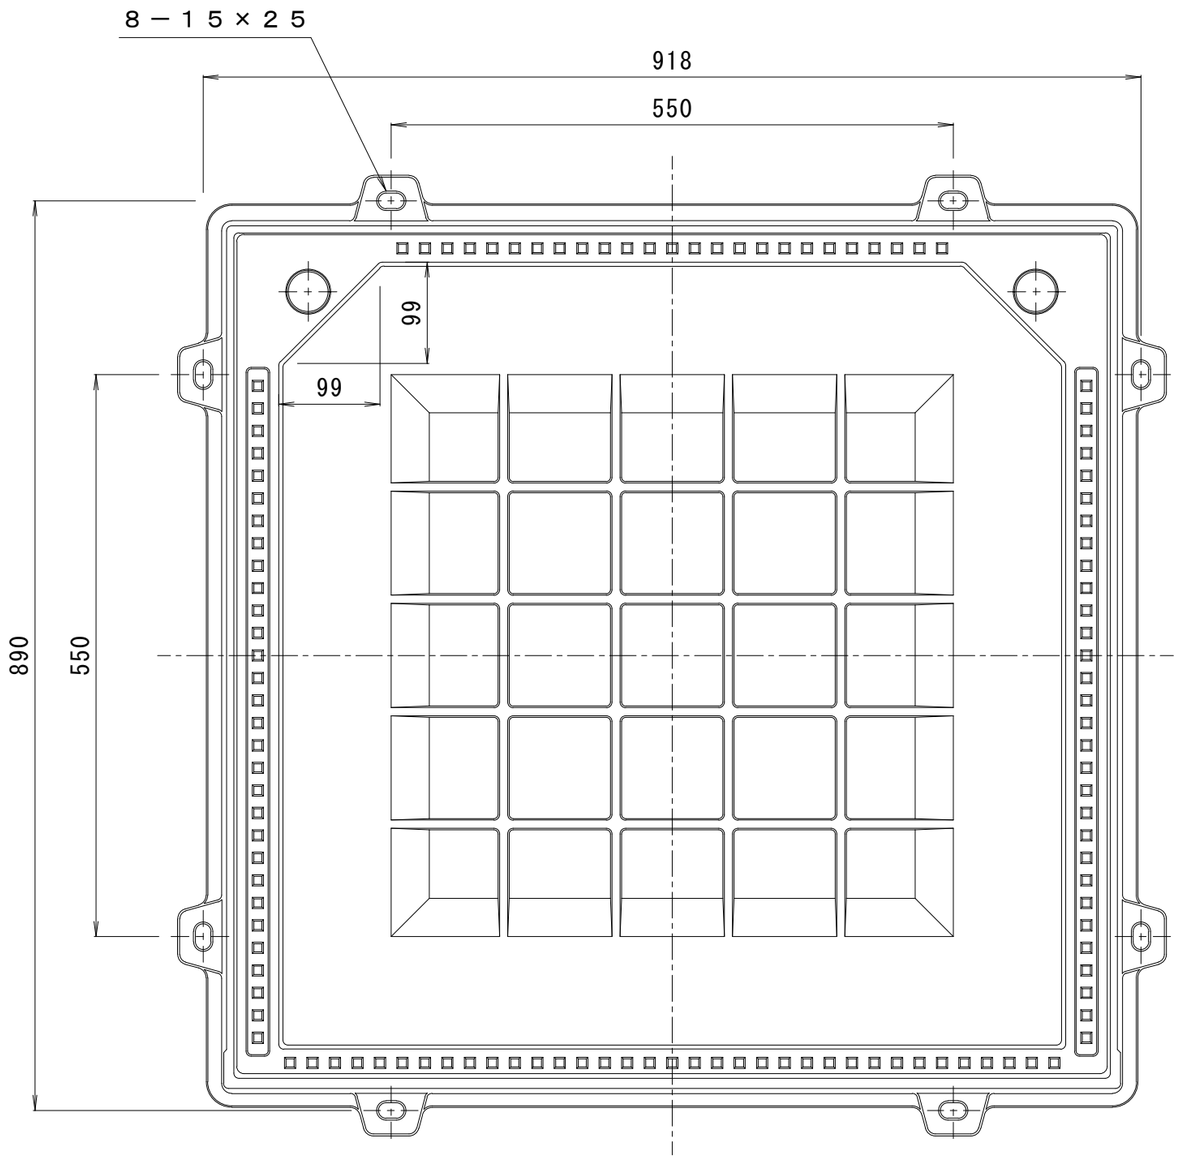

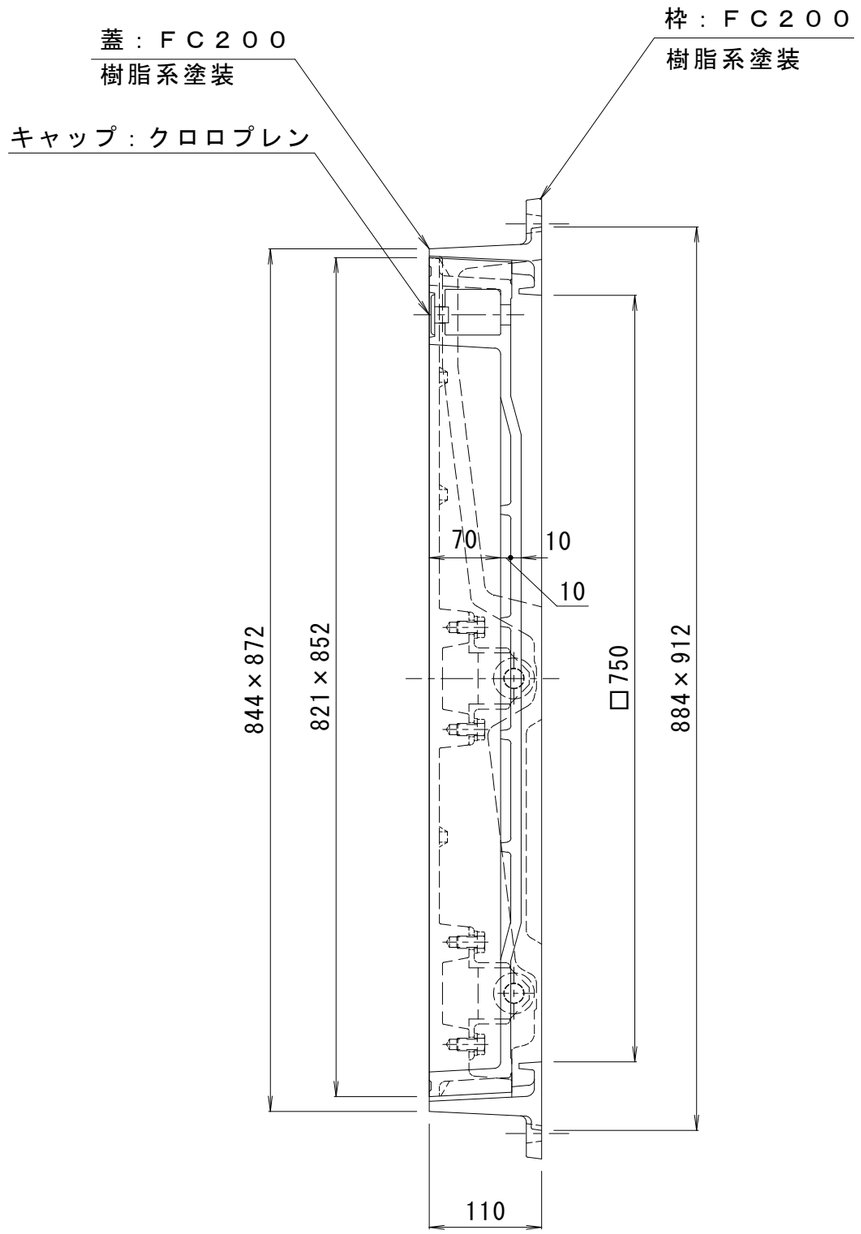

訂	年・月・日	内容	製図	検図
	・ ・			
正	・ ・			
	・ ・			

工事名称

図面名称　インターロッキングブロック用　鋳鉄目地
一般型　充填深さ70mm　カラー舗装用鉄蓋　　ＭＲＨ－２－７５８５

製図	検図	作成年月日	カネソウ株式会社
真鍋	星野	縮尺 １：６	図番 ３ＲＭ２５８５１