
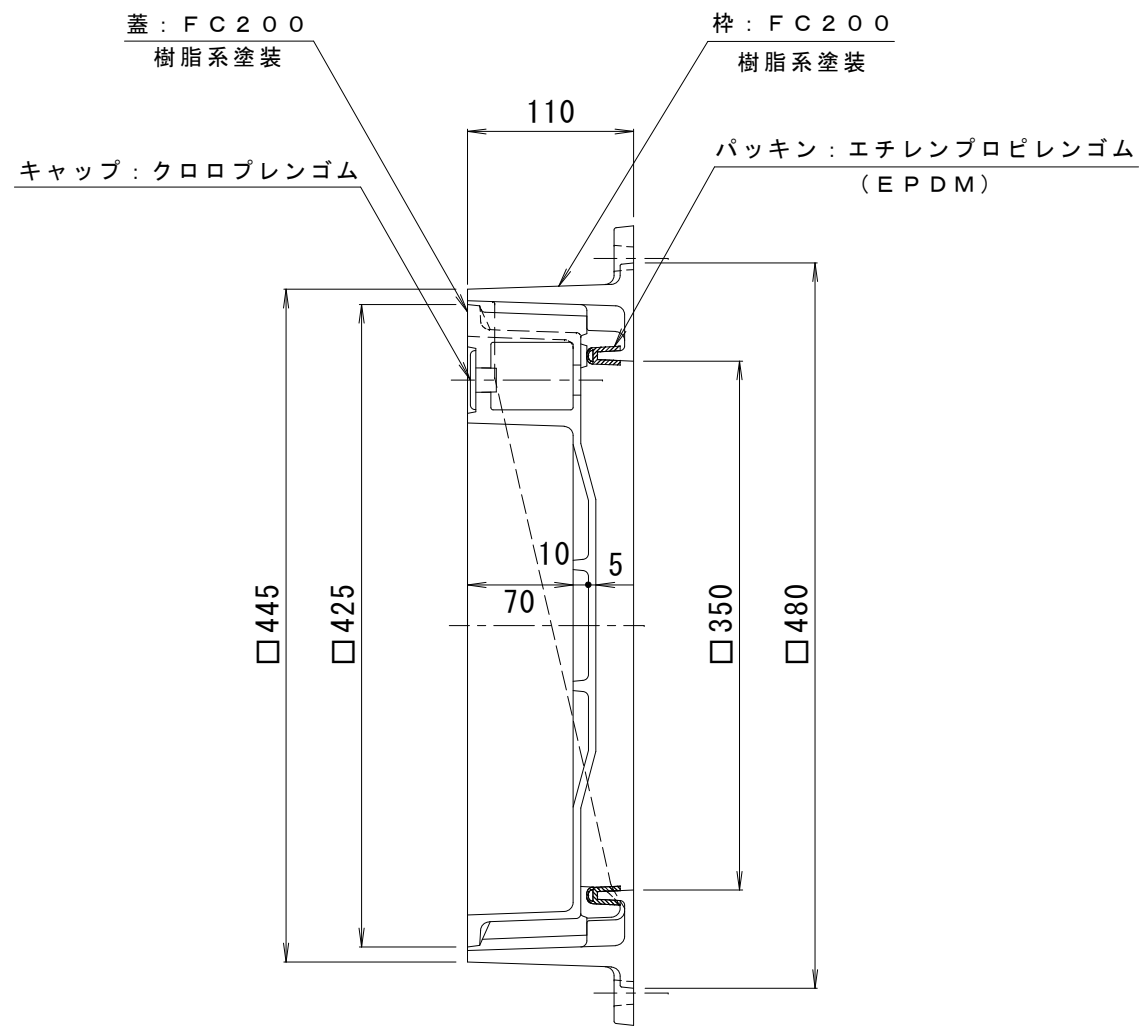


備考	簡易密閉形・鋳鉄目地 パッキンは必ず現場にて接着剤等で固定してください。	適用荷重	T - 2
		破壊荷重	20 kN (2, 041 kg f) 以上
		接触圧子	φ 150 mm
		標準質量	37.0 kg

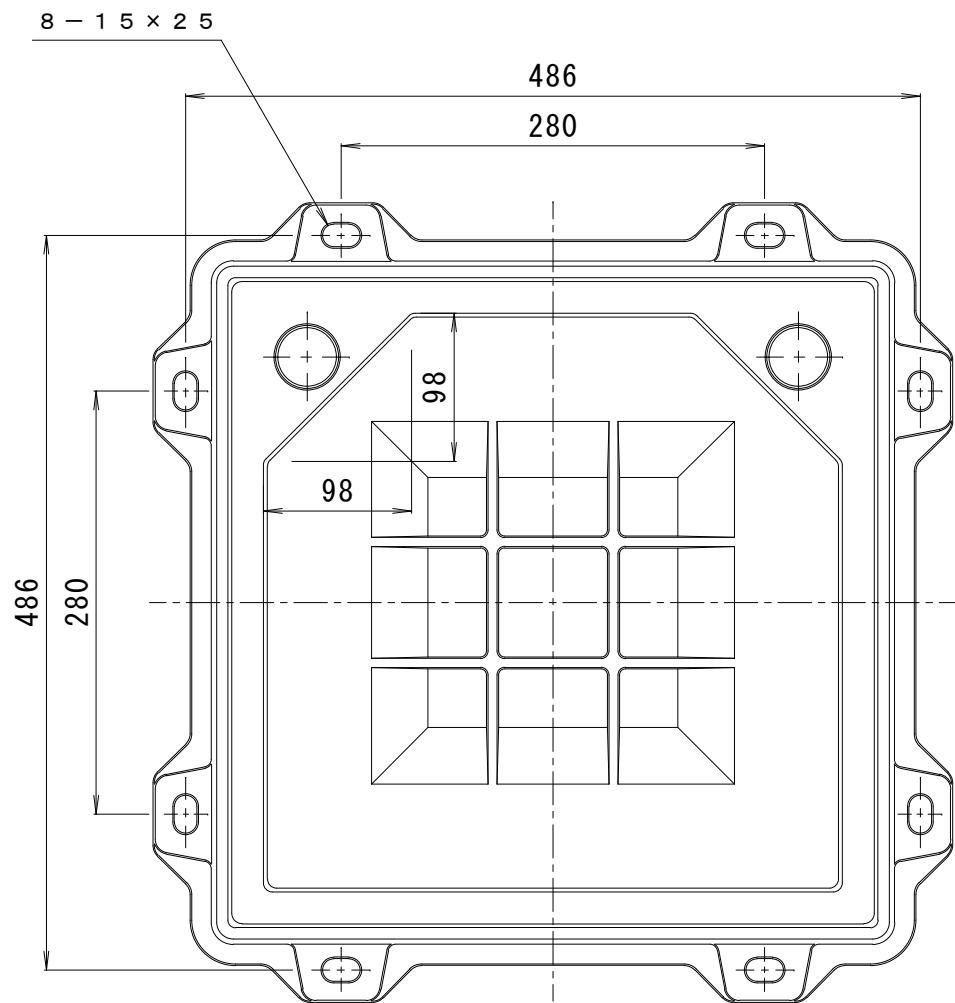

訂 正	年・月・日	内 容	製 図	検 図	工事名称	製 図 真鍋有紀	検 図 星野和彦	作成年月日	カネソウ株式会社	
	・				図面名称 カラー舗装用鉄蓋 インターロッキングブロック用 鋳鉄目地 簡易密閉形 充填深さ70mm MRHP-2-3545			縮尺		図 番 3 R M 5 2 3 0 0
	・							1 : 5		
	・									