
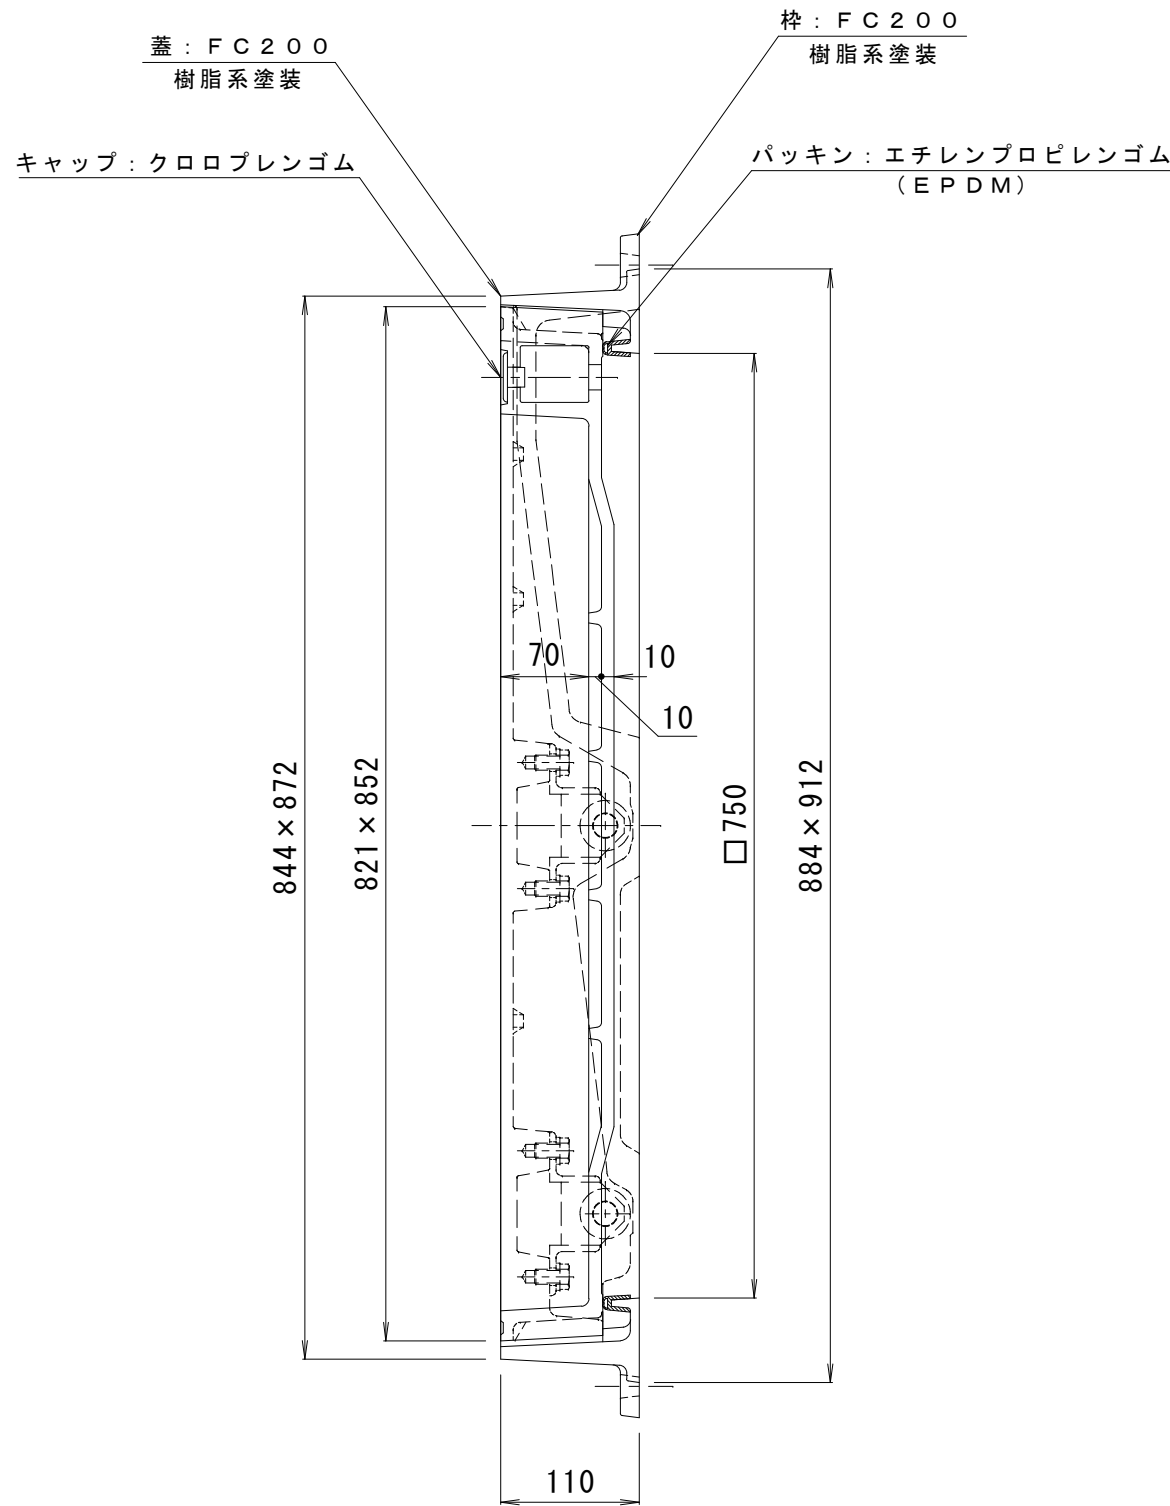


備考	簡易密閉形・鑄鉄目地 パッキンは必ず現場にて接着剤等で固定してください。	適用荷重	T - 2
		破壊荷重	20kN (2,041kgf) 以上
		接触圧子	φ 150mm
		標準質量	134.0kg

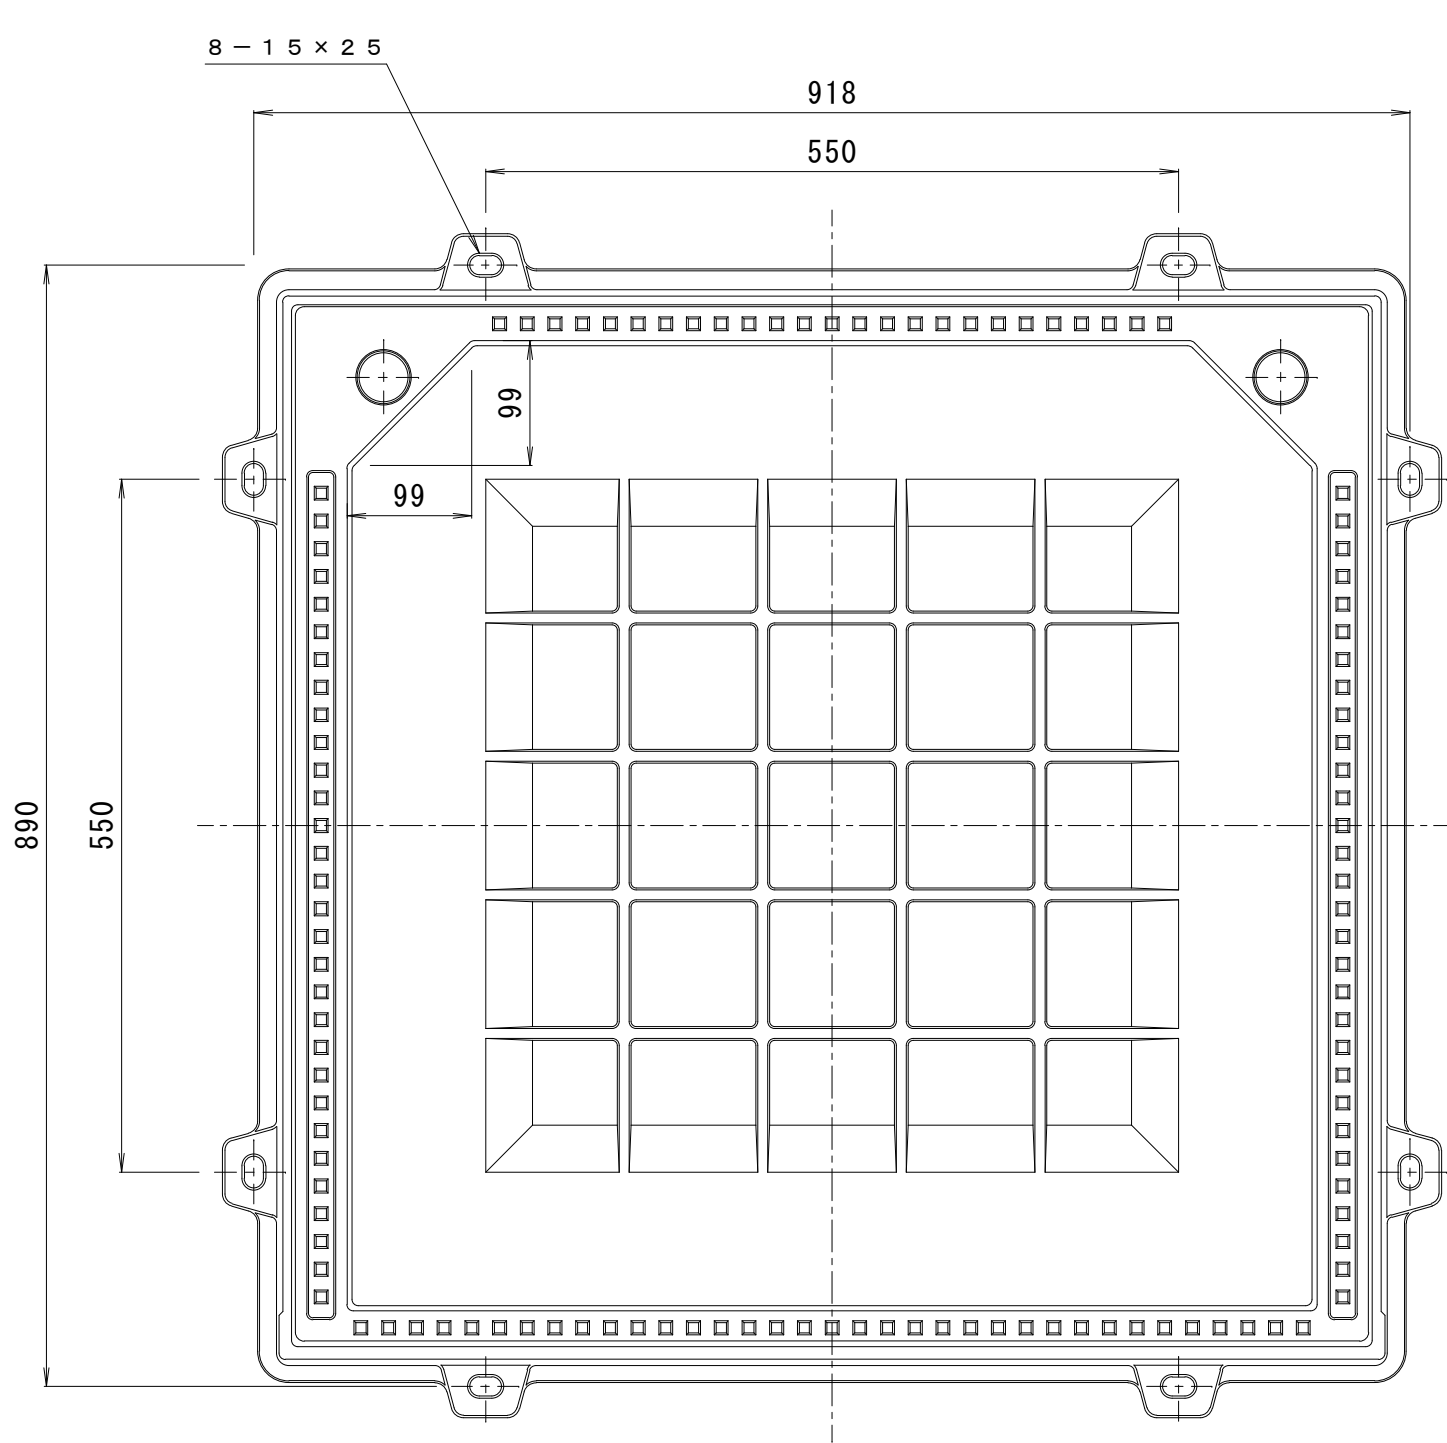

訂 正	年・月・日	内 容	製 図	検 図	工事名称 図面名称 カラー舗装用鉄蓋 インターロッキングブロック用 鋳鉄目地 簡易密閉形 充填深さ70mm MRHP-2-7585	製 図 真鍋有紀	検 図 星野和彦	作成年月日	カネソウ株式会社 縮 尺 1 : 6 図 番 3 R M 5 2 3 0 4
	・ ・								
	・ ・								
	・ ・								