
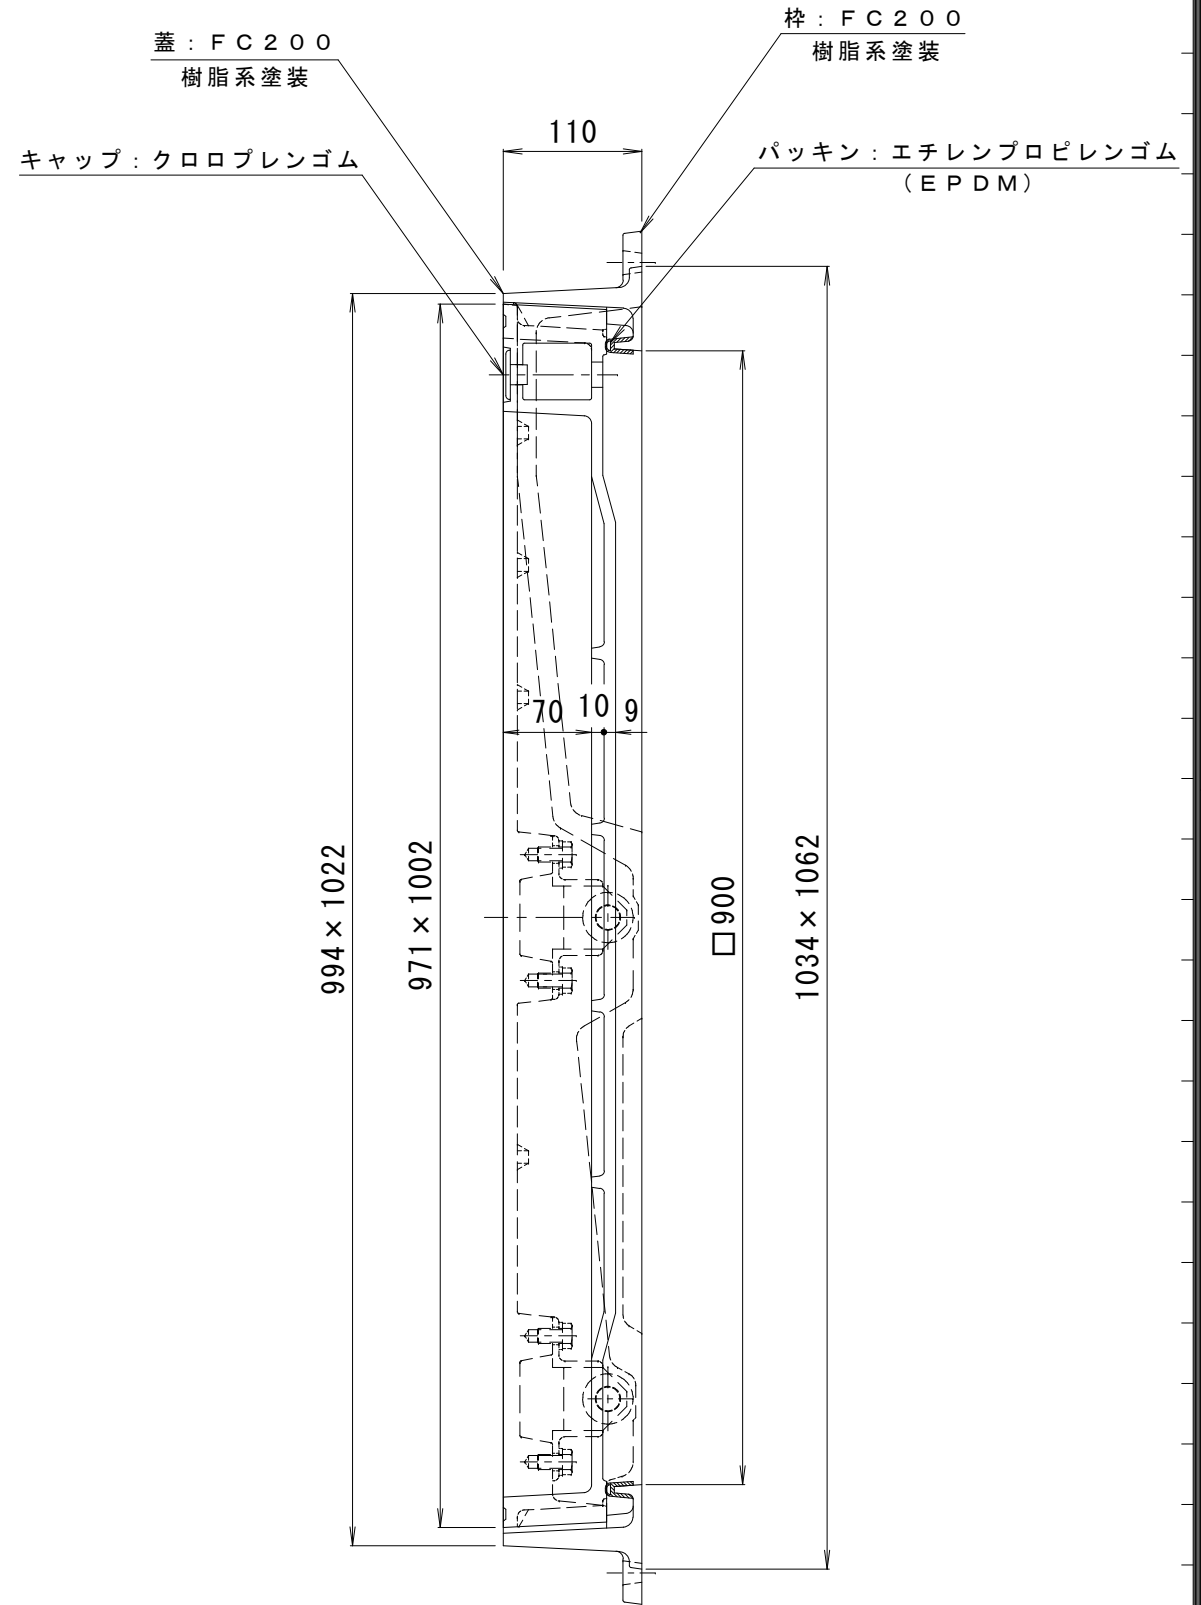


備考	簡易密閉形・鑄鉄目地  パッキンは必ず現場にて接着剤等で固定してください。	適用荷重	T - 2
		破壊荷重	20kN (2,041kgf) 以上
		接触圧子	φ 150mm
		標準質量	183.0kg

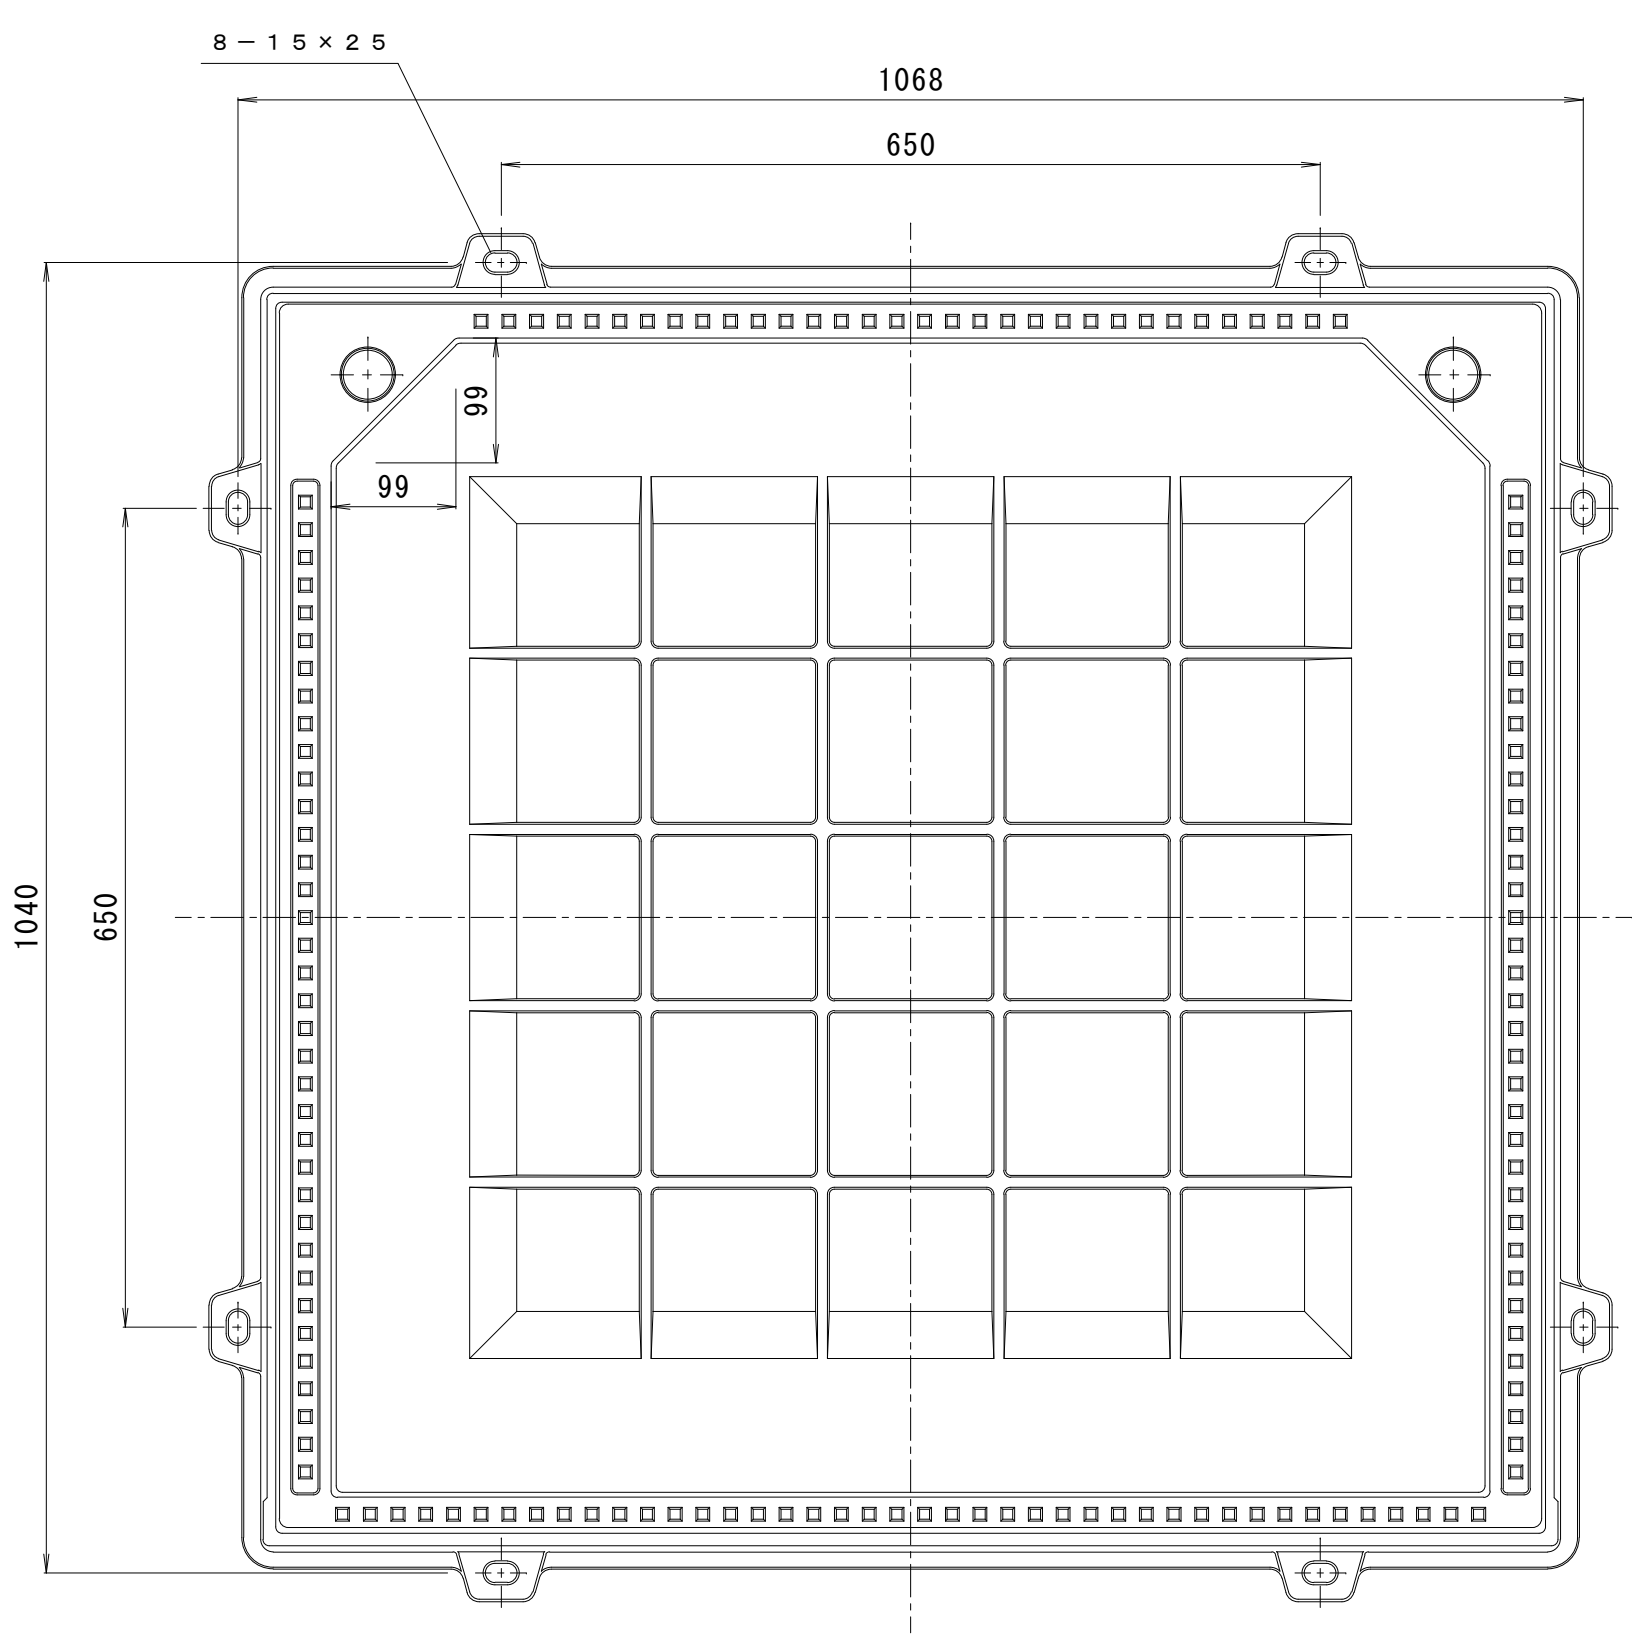

訂   正	年・月・日	内 容	製 図	検 図	工事名称	製 図  真鍋有紀	検 図  星野和彦	作成年月日	カネソウ株式会社	
	・				図面名称 カラー舗装用鉄蓋 インターロッキングブロック用 鑄鉄目地 簡易密閉形 充填深さ70mm MRHP-2-9100			縮尺  1 : 6		図番  3 R M 5 2 3 0 5
	・									
	・									