


A-A 断面図 S = 1 : 4

名称	カラー舗装用鉄蓋 タイル用
仕様	簡易密閉形 枠内径 600mm 鋳鉄目地付 蓋: 鋳鉄製 FCD500 樹脂系塗装 枠: 鋳鉄製 FC200 樹脂系塗装
	標準質量: 67kg 蓋: 36kg 枠: 31kg
品番	カネソウ カラー舗装用鉄蓋 MROKR-S-6070

強度性能	
基準・規格	公益社団法人 空気調和・衛生工学会規格 SHASE-S209-2009 鋳鉄製マンホールふた
種類	5000K
使用場所	建物内、建物敷地内、公園敷地内及び 敷地周辺道路（公共の車道を除く）
安全荷重	50kN
許容通過車両	大形トラック バス
加重体の大きさ	φ 330mm
たわみ試験荷重	50kN
許容たわみ量	3.6mm以内（有効内径の0.6%以内）
許容残留たわみ量	1.2mm以内（有効内径の0.2%以内）
破壊荷重	200kN以下で破壊されない
T荷重（参考）	T-20: 総重量20トンまでの車両が通行可能

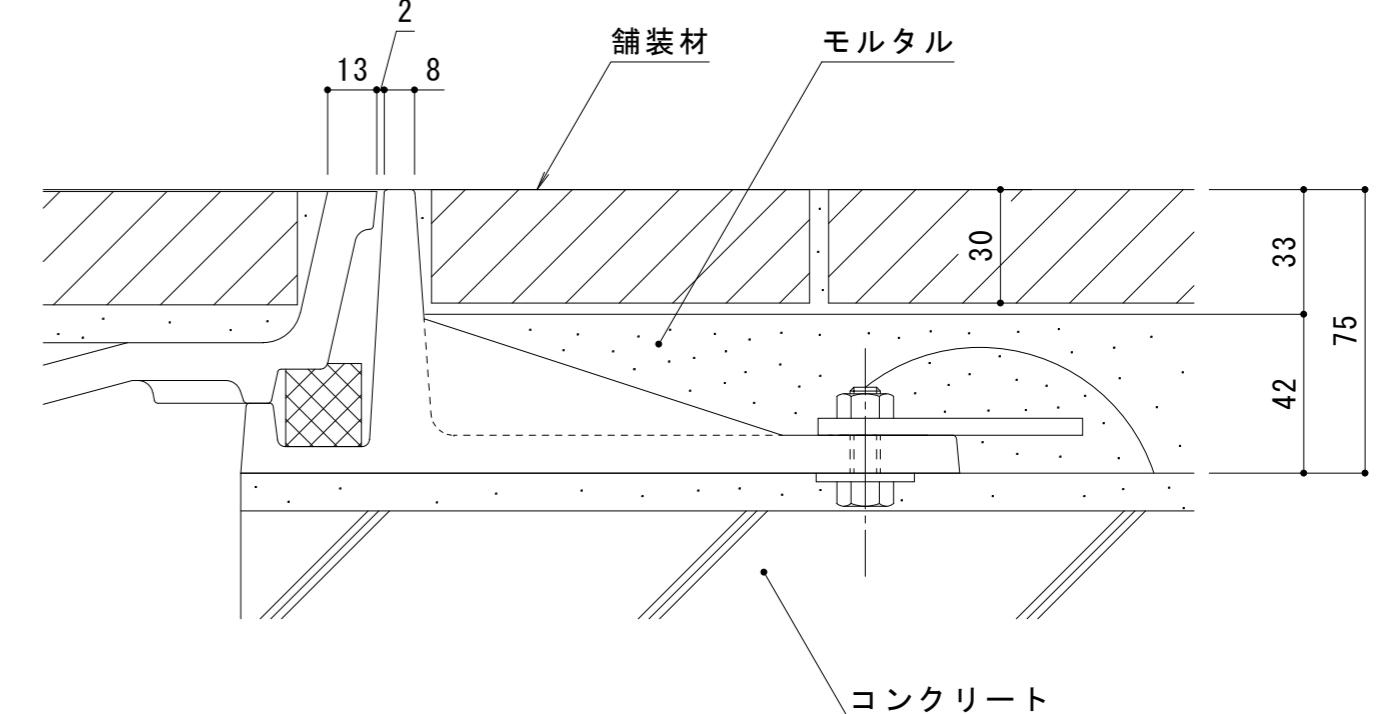

B-B 断面図（納まり参考）S = 1 : 2

年・月・日	内 容	製 図 檢 図	備 考	工事名称	製 図	検 図	作成年月日	力ネソウ株式会社
正 . . .				図面名称 カラー舗装用鉄蓋 タイル用 鋳鉄目地 簡易密閉形 充填深さ 40mm MROKR-S-6070	近藤涼希	加藤憲計	縮尺 図 示	2 R M 5 3 7 3 4