
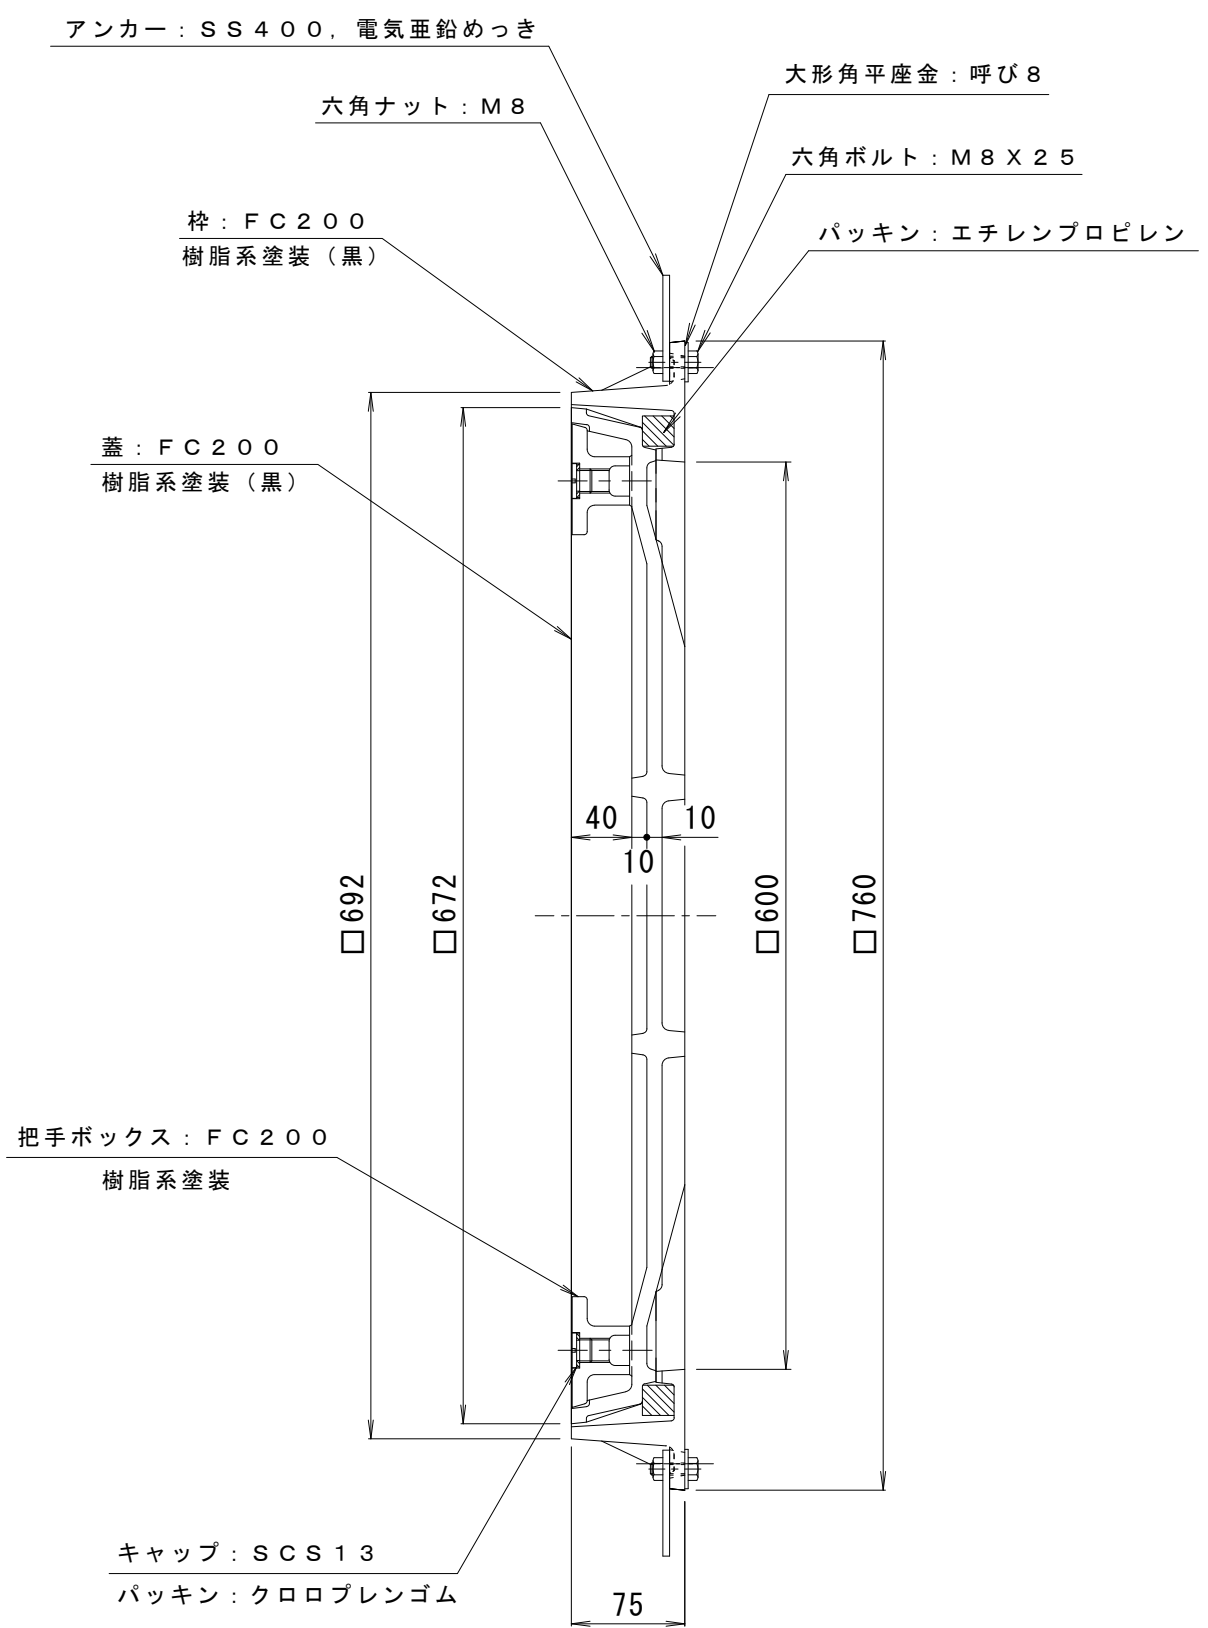


備考	簡易密閉型・鋳鉄目地	適用荷重	T-6
		破壊荷重	60kN(6,123kgf)以上
		接触圧子	φ170mm
		標準質量	77.0kg

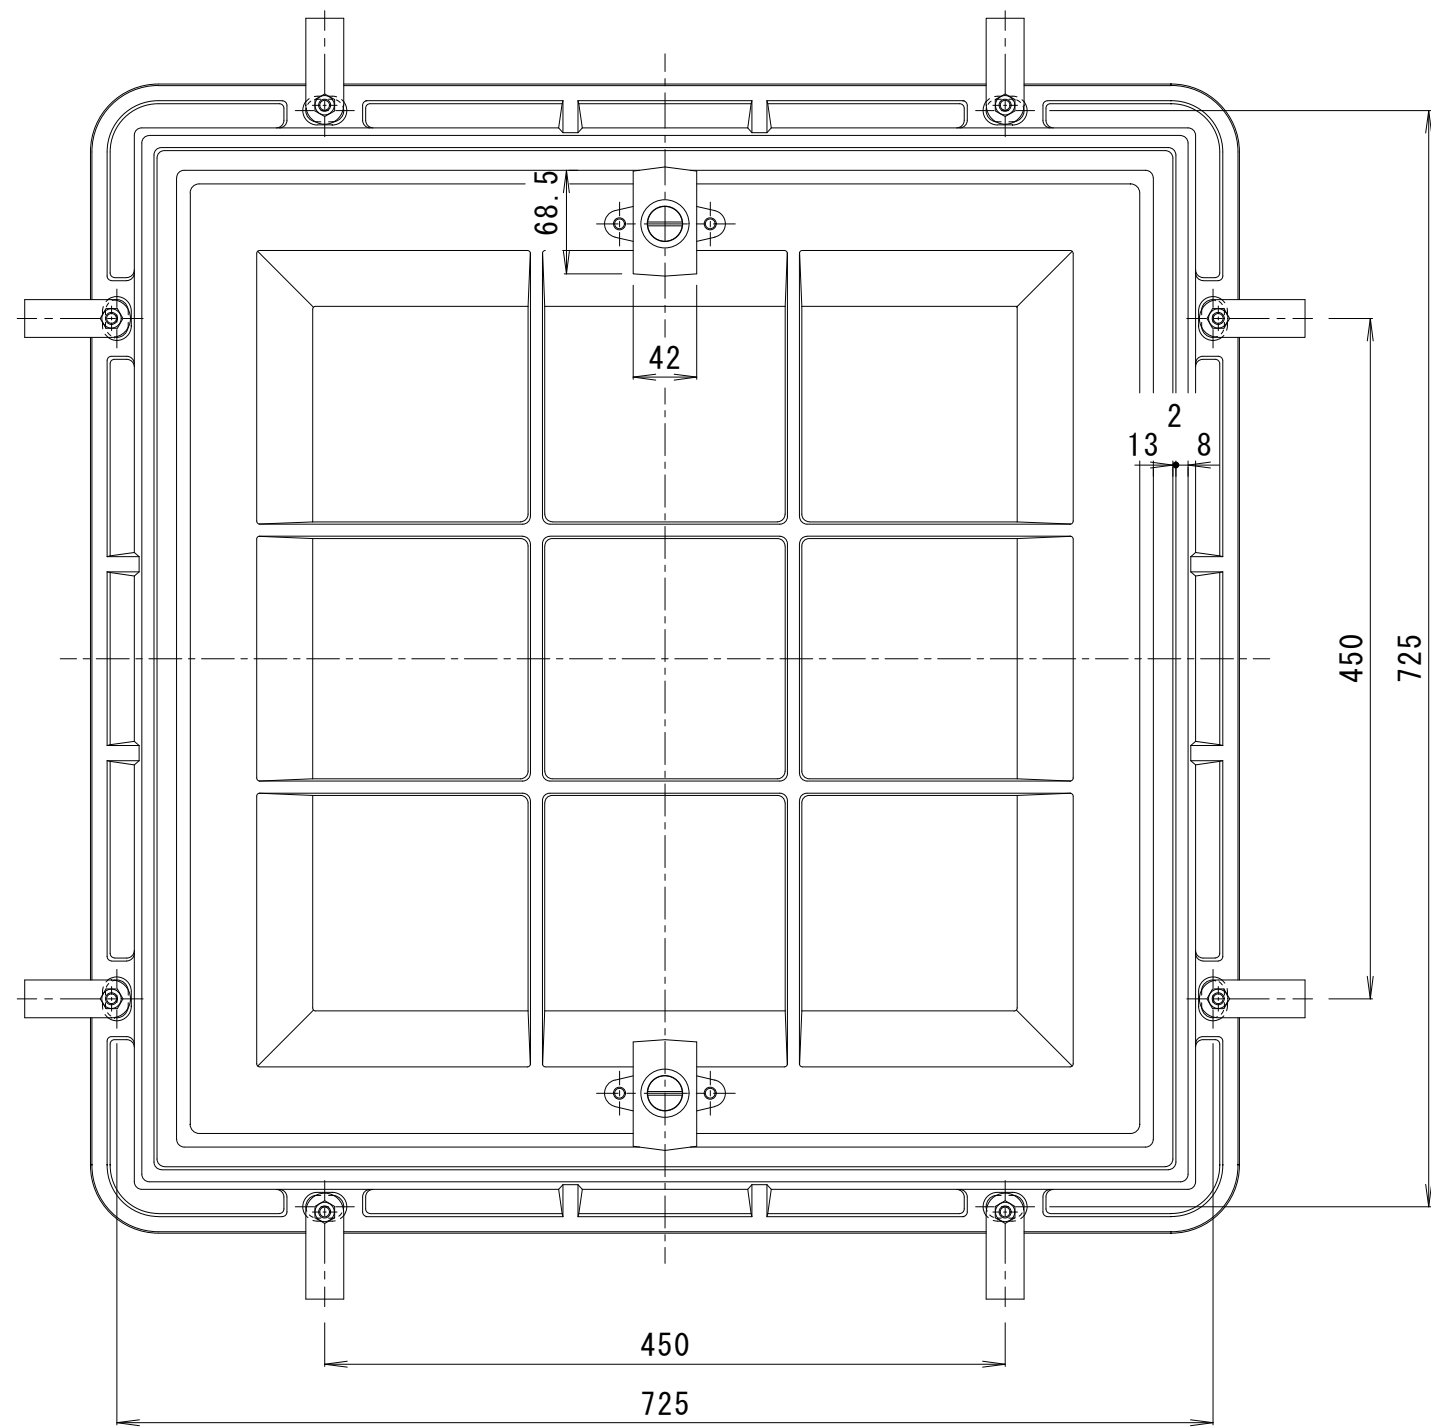

訂 正	年・月・日	内 容	製 図	検 図	工 事 名 称	製 図 樋 口	検 図 渡 辺 巖	作 成 年 月 日	カネノウ株式会社		
	・										
	・				図 面 名 称			タイル用 鋳鉄目地 簡易密閉型 充填深さ40mm		縮 尺 1 : 5	図 番 3 R M 3 2 9 6 7
	・							カラー舗装用鉄蓋 MROP-6-6070			