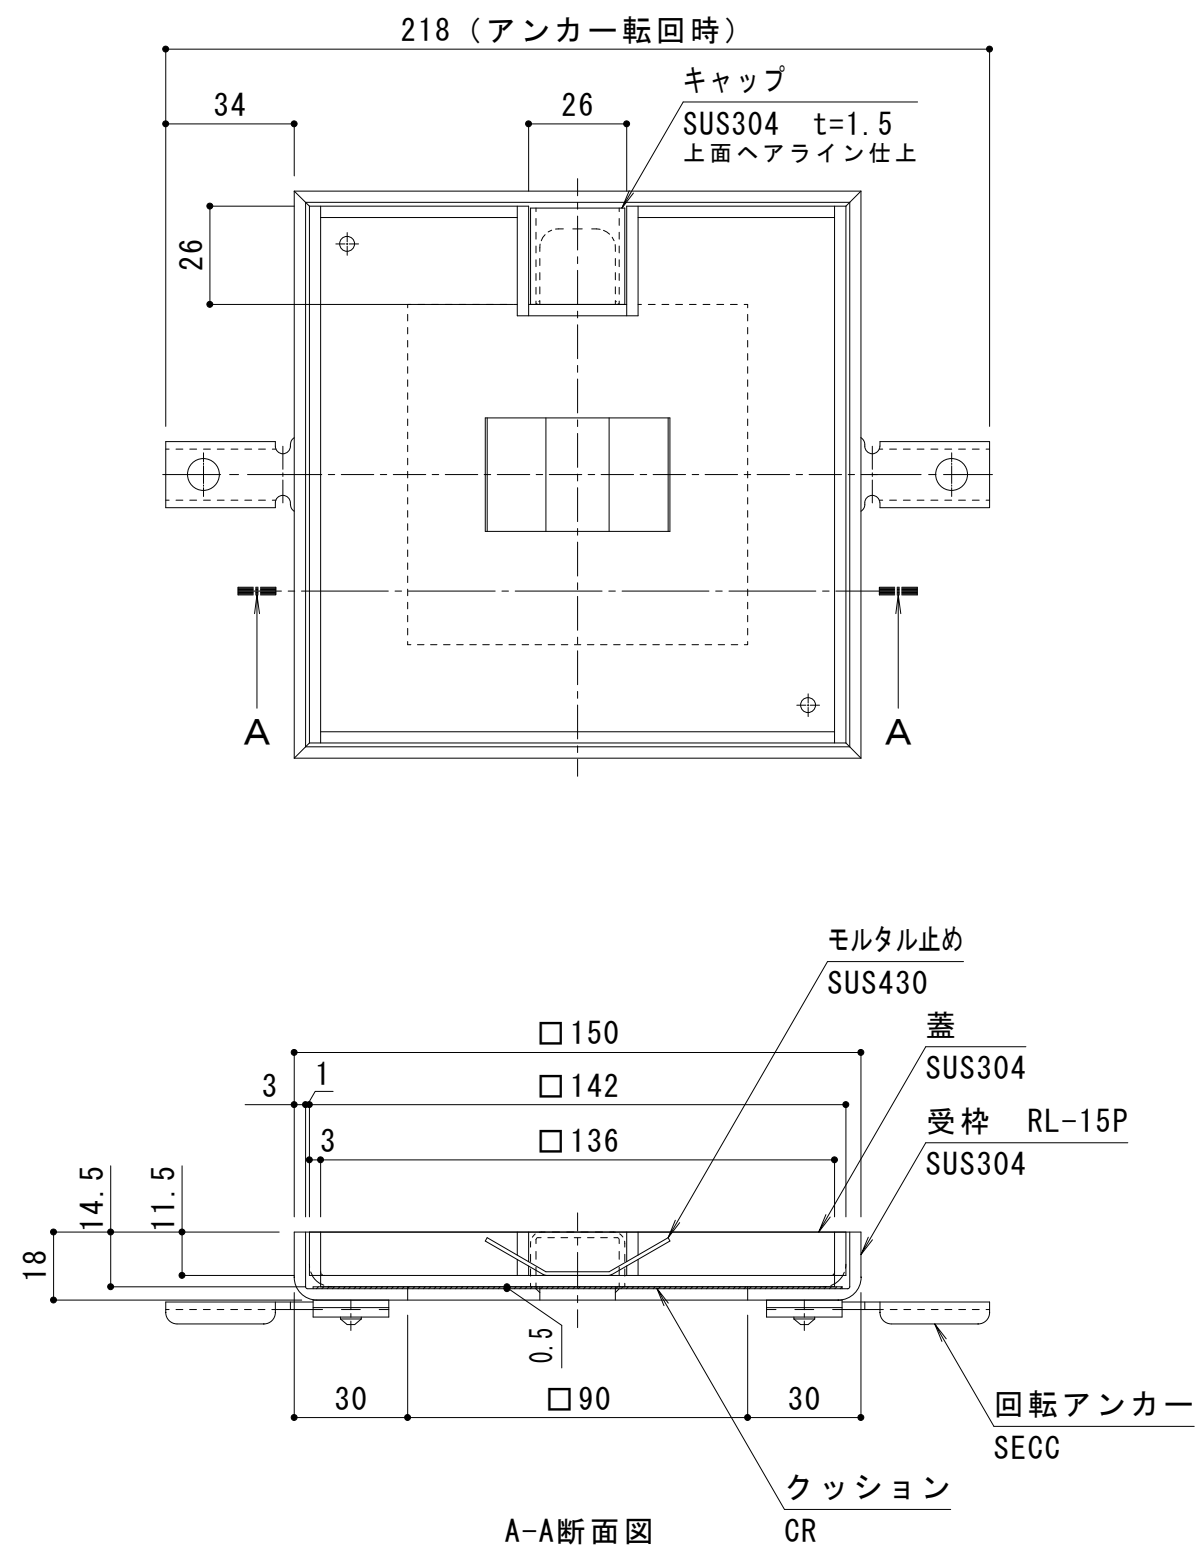


キャップ詳細図

適用荷重：歩行用
※自動車販売店の車輛展示スペースなどで
一時的にタイヤが乗り上げる程度においては
強度に問題はありません。

訂 正	年・月・日	内 容	製 図	検 図	工事名称	製 図 田 畑 純	検 図 星 野 和 彦	作 成 年 月 日	カネソウ株式会社	
	・				図面名称 フローアハッチ 薄層床仕上材充填用（充填深さ：11.5mm） 屋内用 一般形 ステンレス製 フロアコンセント用カバー 配線取出口付 MSBC-F-150			縮 尺 1 : 2		図 番 3 R H 6 4 4 7
	・									
	・									