


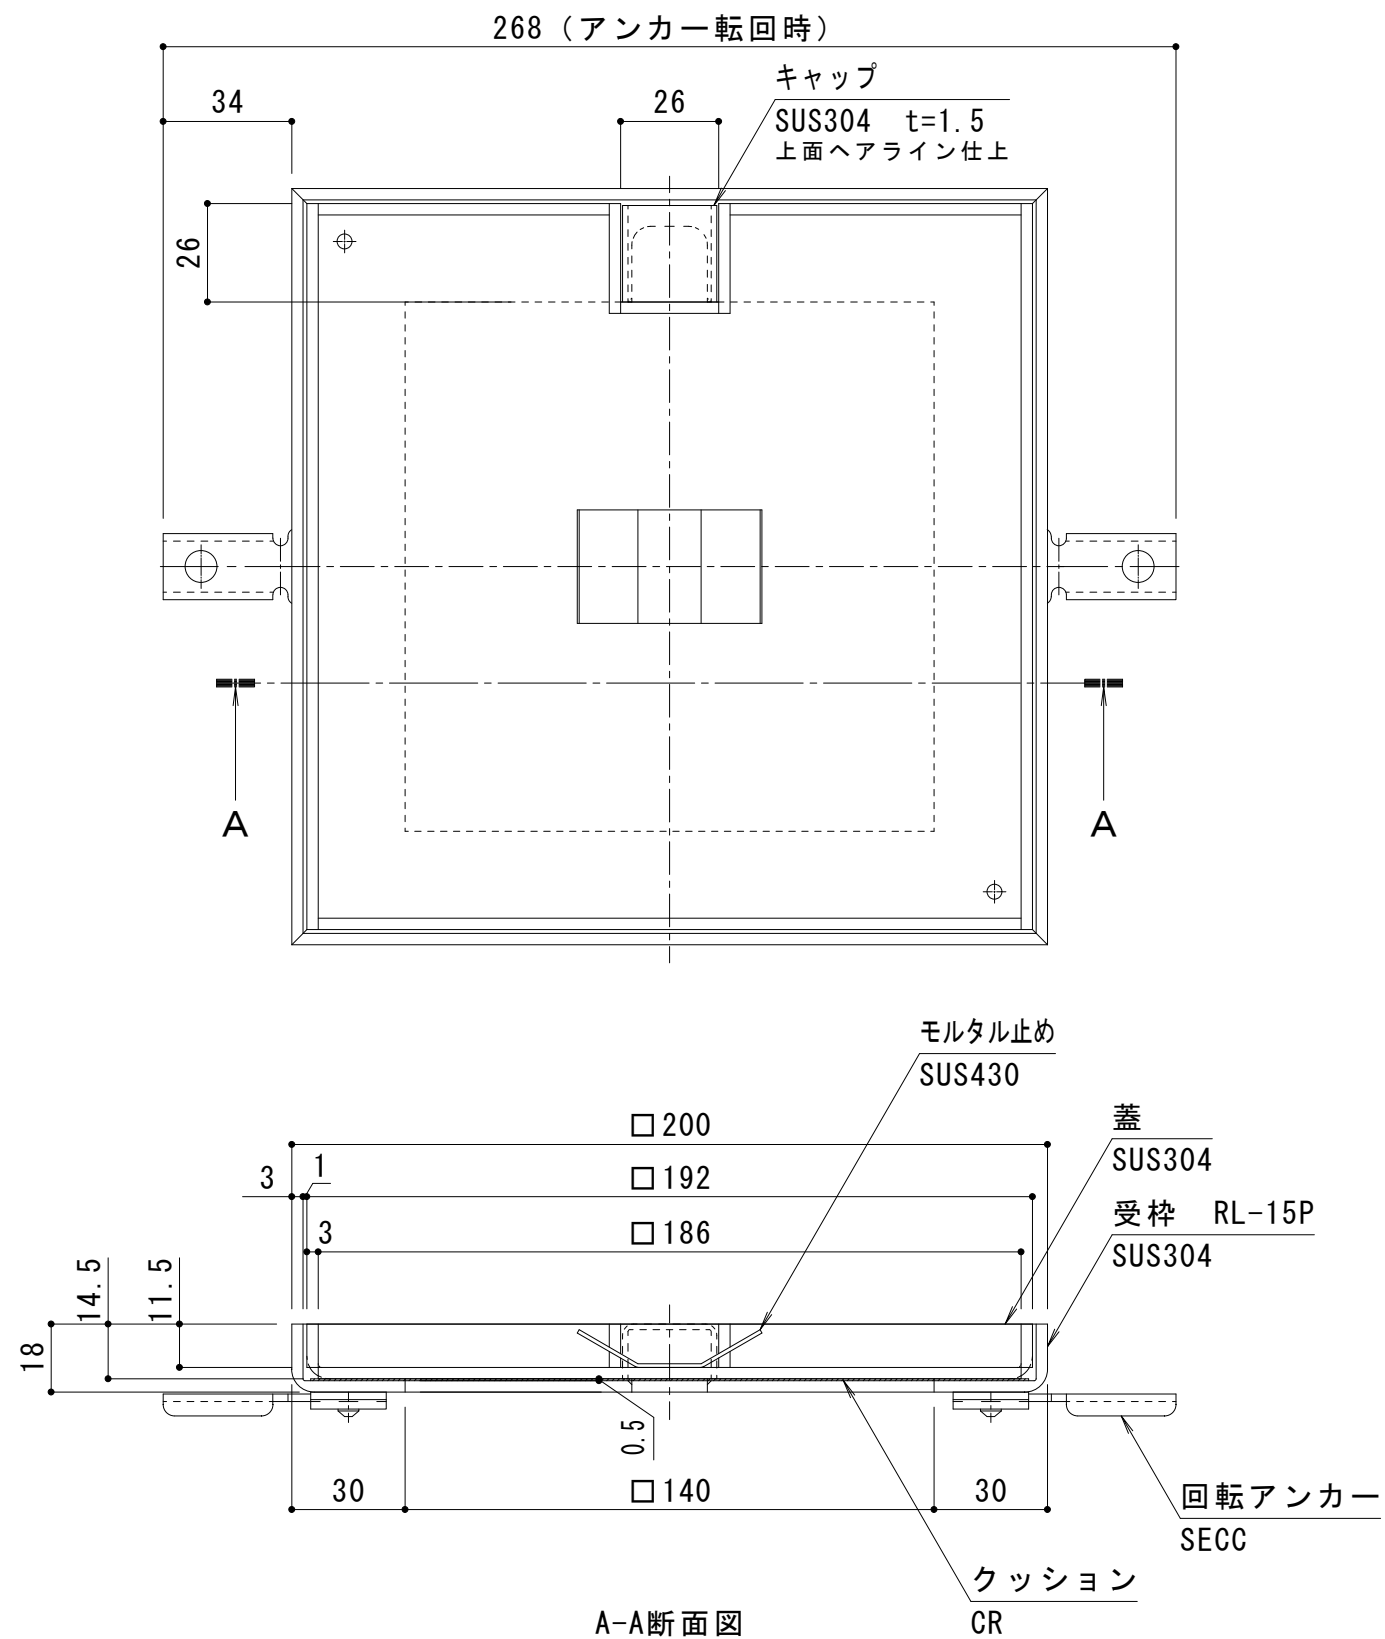

キャップ詳細図

適用荷重：歩行用
※自動車販売店の車輛展示スペースなどで
一時的にタイヤが乗り上げる程度においては
強度に問題はありません。

訂 正	年・月・日	内	容	製	図	検	図	工事名称	製 図 田畑 純	検 図 星野和彦	作成年月日	カネソウ株式会社	
	・	・						図面名称 フローアハッチ 薄層床仕上材充填用（充填深さ：11.5mm） 屋内用 一般形 ステンレス製 フロアコンセント用カバー 配線取出口付 MSBC-F-200			縮尺 1：2		図番 3RH6448
	・	・											
	・	・											