

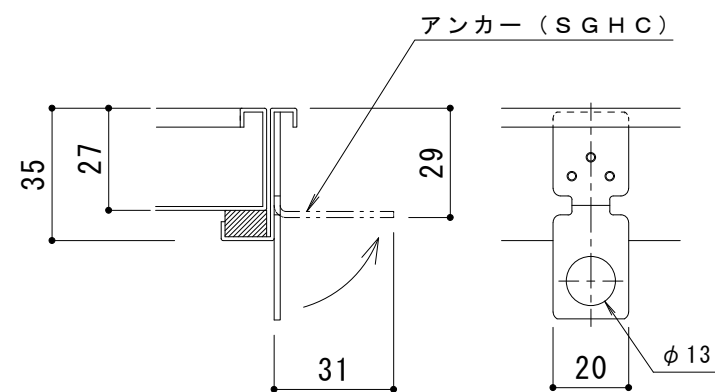
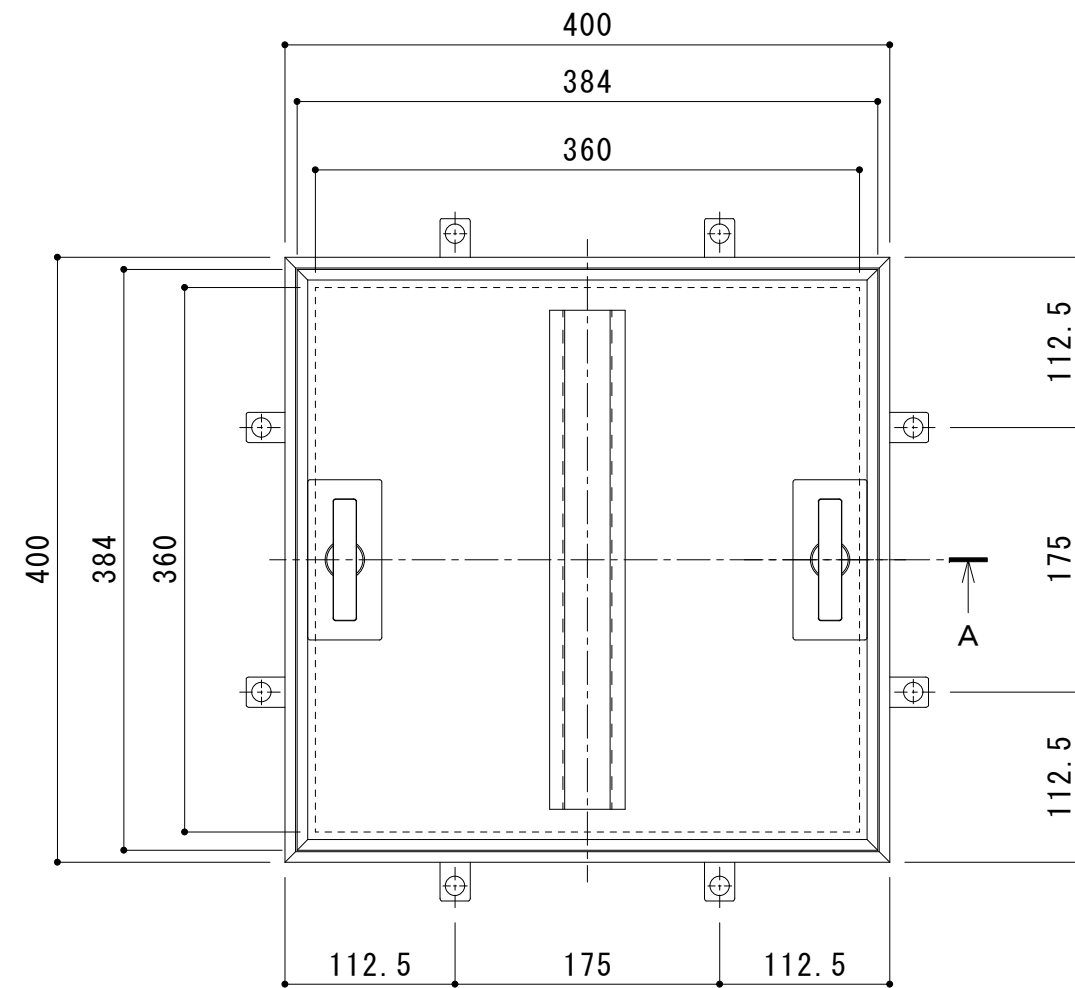


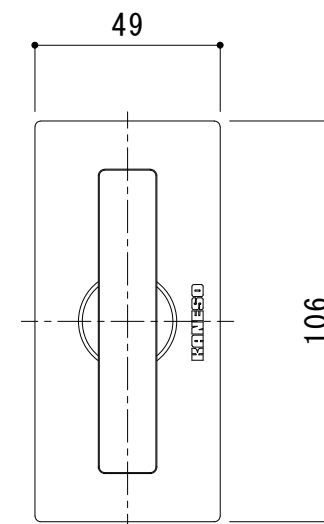

※アンカーは施工時に折り曲げて使用

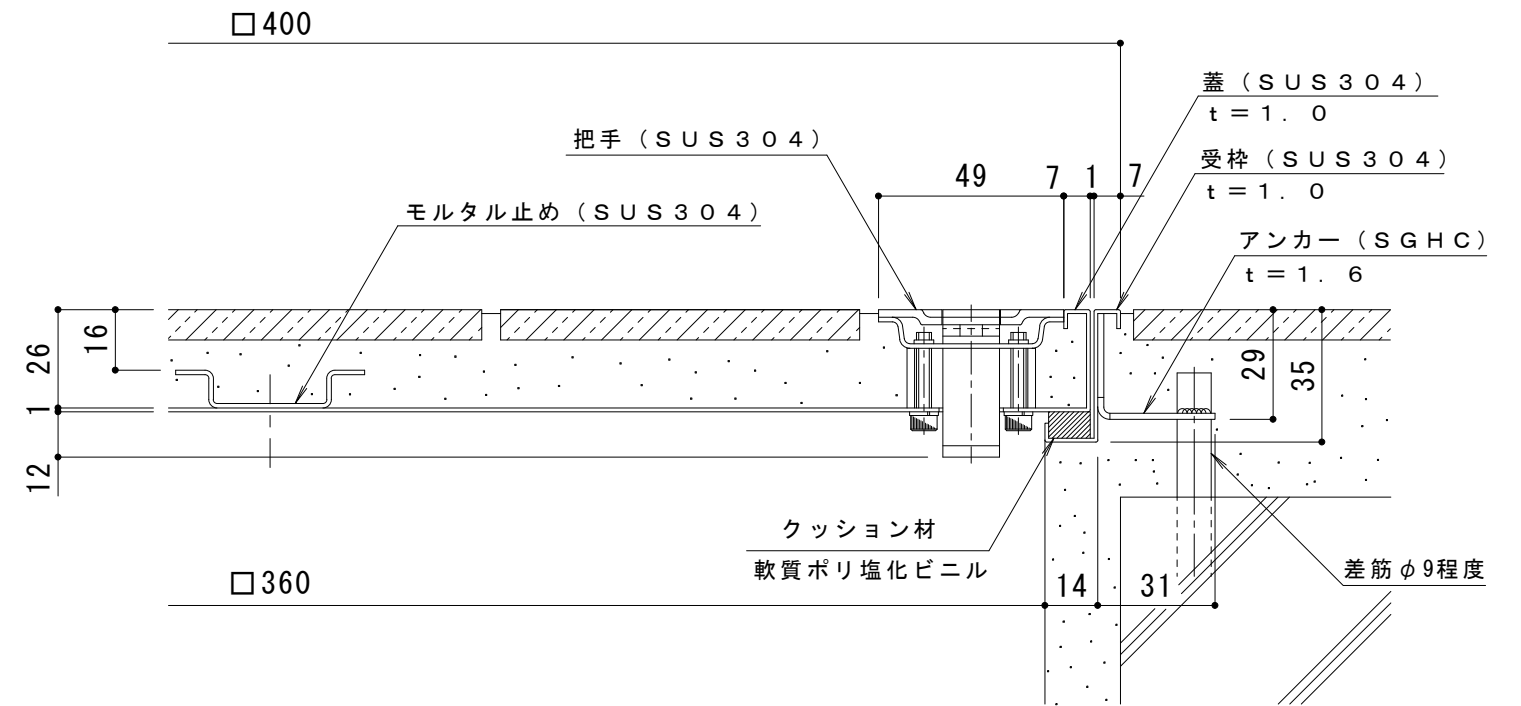

※適用荷重：歩行用（3,500N/m²）
※仕上げ材充填時蓋質量：約10kg

訂 正	年・月・日	内 容	製 図	検 図	工事名称	製 図 安 部 崇	検 図 石 川 文 和	作 成 年 月 日	カネソウ株式会社	
	・ ・									
	・ ・				図面名称			縮 尺		図 番
	・ ・				フローアハッチ 充填用（充填深さ：16mm）屋内外用 一般形 ステンレス製 MSXO-M-400			1:5, 1:2		3 R H 5 9 5 8