


備 考	密閉形・ボルトロック式	適用荷重	T-2
		破壊荷重	20kN (2,041kgf) 以上
		接触圧子	φ150mm
		標準質量	15.0kg

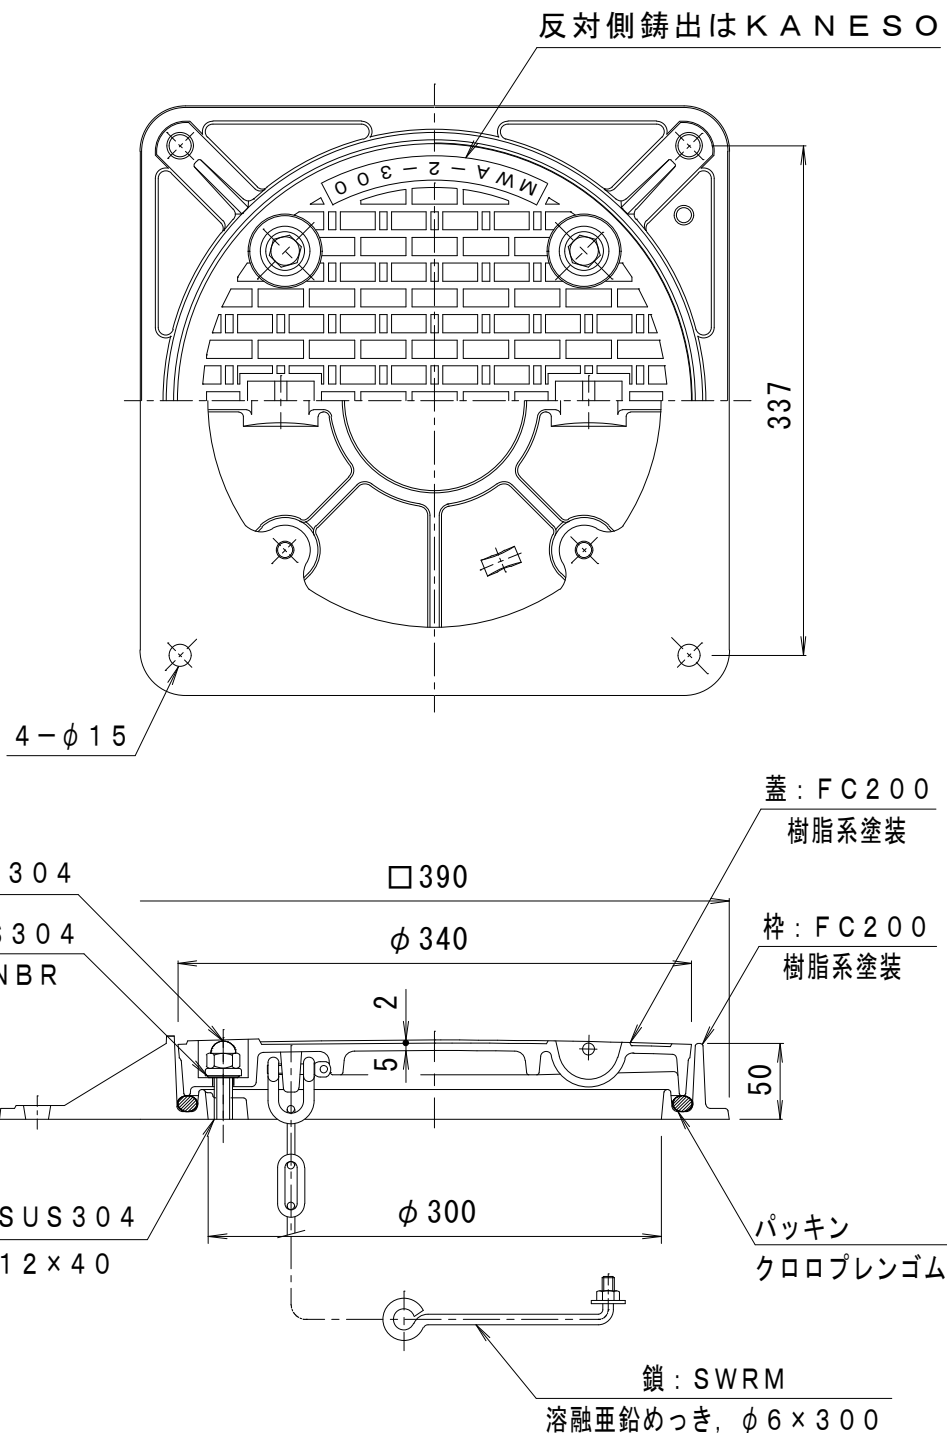

訂 正	年・月・日	内 容	製 図	検 図	工事名称
	・				図面名称 マンホール鉄蓋 ボルトロック式 密閉形 (防水・防臭形) 角枠 鎖付 MWA-2-300 (角)-b
	・				
備 考		製 図	検 図	作成年月日	カネソウ株式会社 4RM23206
		真鍋有紀	星野和彦	縮尺 1 : 5	