
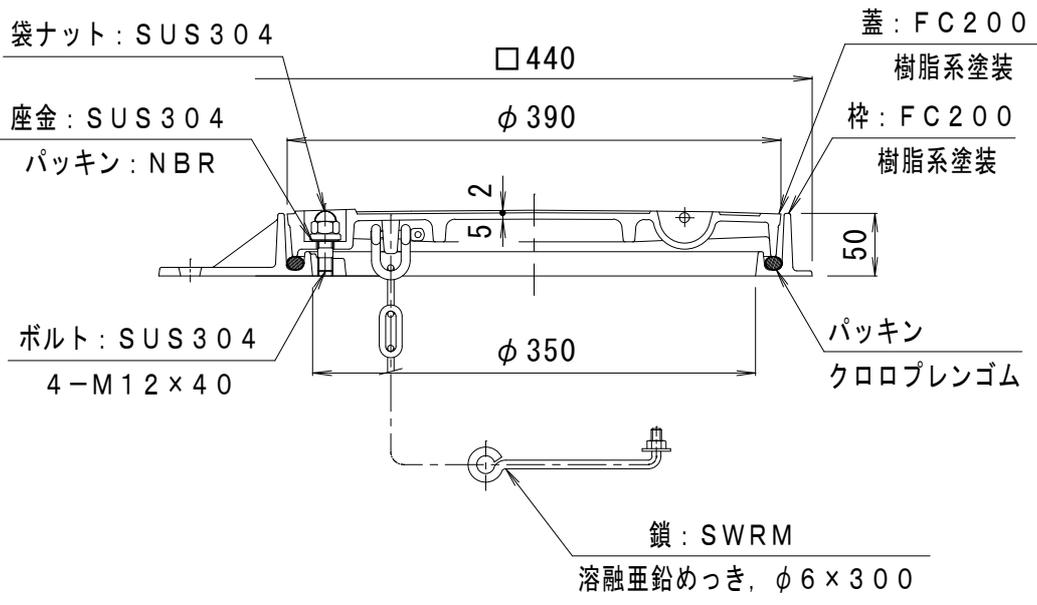


備考	密閉形・ボルトロック式	適用荷重	T-2
		破壊荷重	20kN (2,041kgf) 以上
		接触圧子	φ150mm
		標準質量	18.0kg

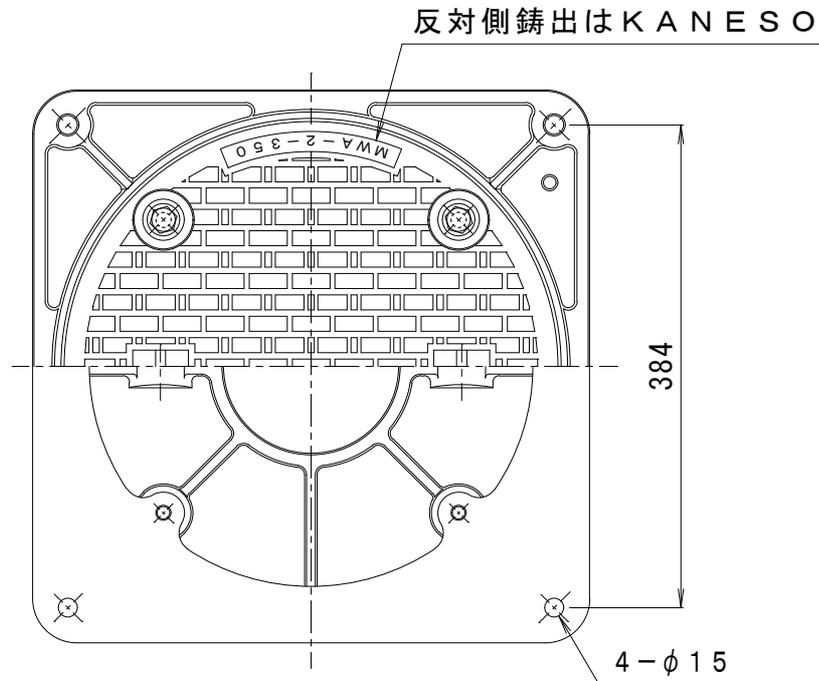

訂正	年・月・日	内容	製図	検図	工事名称
	・				図面名称
	・				マンホール鉄蓋 ボルトロック式 密閉形 (防水・防臭形) 角枠 鎖付 MWA-2-350 (角) - b

備考	製図	検図	作成年月日	カネノウ株式会社
	真鍋有紀	星野和彦	縮尺	
			1:6	図番