


備 考	密閉形・ボルトロック式	適用荷重	T-20
		破壊荷重	100kN (10,204kgf) 以上
		接触圧子	φ170mm
	公道を除く敷地周辺道路、敷地内道路、屋内に御使用ください。	標準質量	16.0kg

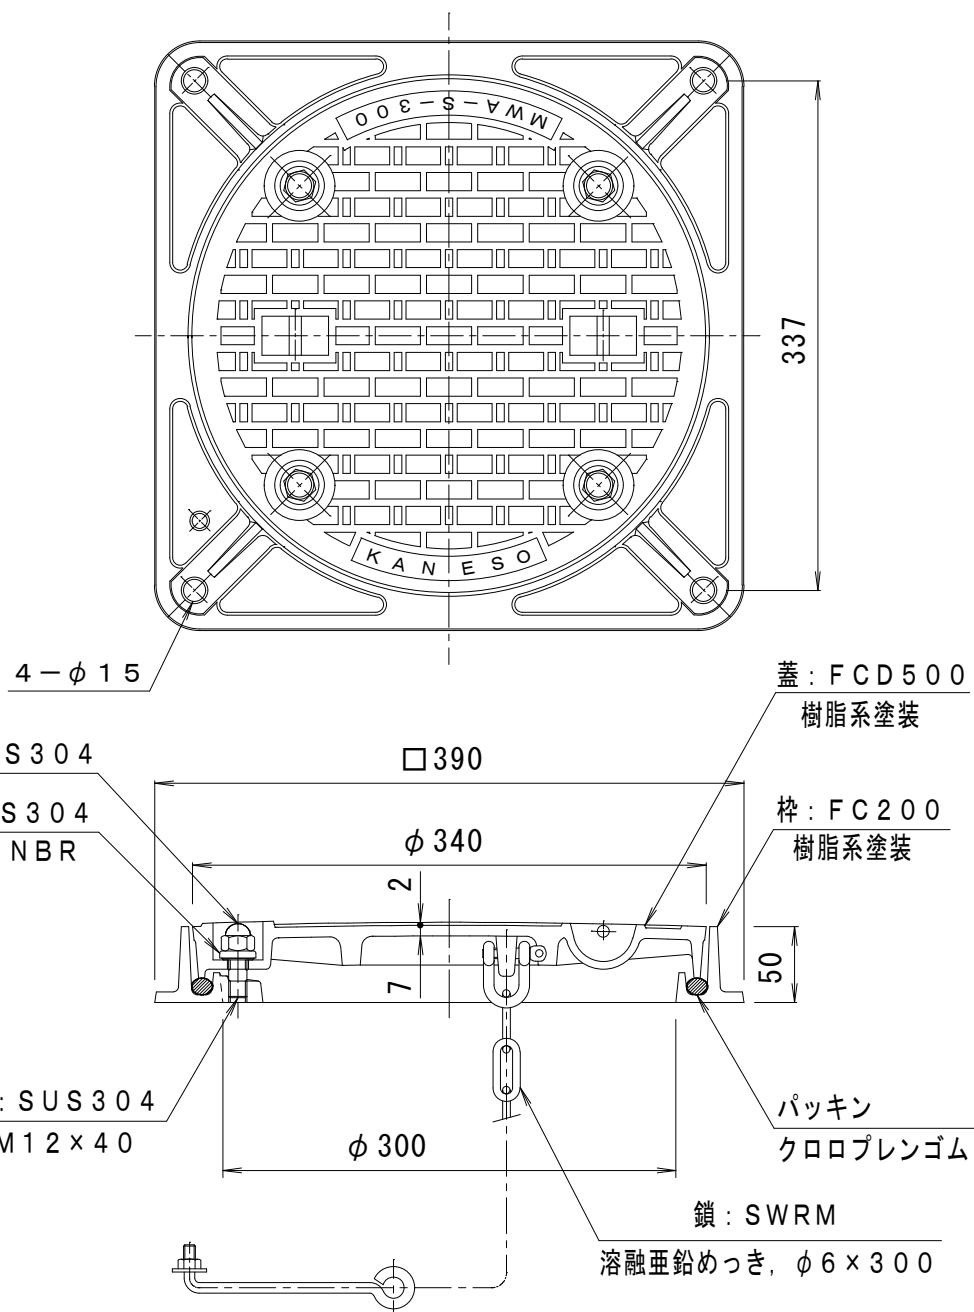

訂 正	年・月・日	内 容	製 図	検 図	工事名称
	・・・				
	・・・				図面名称 マンホール鉄蓋 ボルトロック式 密閉形（防水・防臭形）
	・・・				角枠 鎖付 MWA-S-300(角)-b
備 考		製図 真鍋有紀	検図 星野和彦	作成年月日 縮尺 1 : 5	カネソウ株式会社 図番 4RM14319