


備 考	密閉形・ボルトロック式	適用荷重	T - 20
		破壊荷重	200 kN (20, 409 kgf) 以上
		接触圧子	φ 330 mm
	公道を除く敷地周辺道路、敷地内道路、屋内に御使用ください。	標準質量	51.0 kg

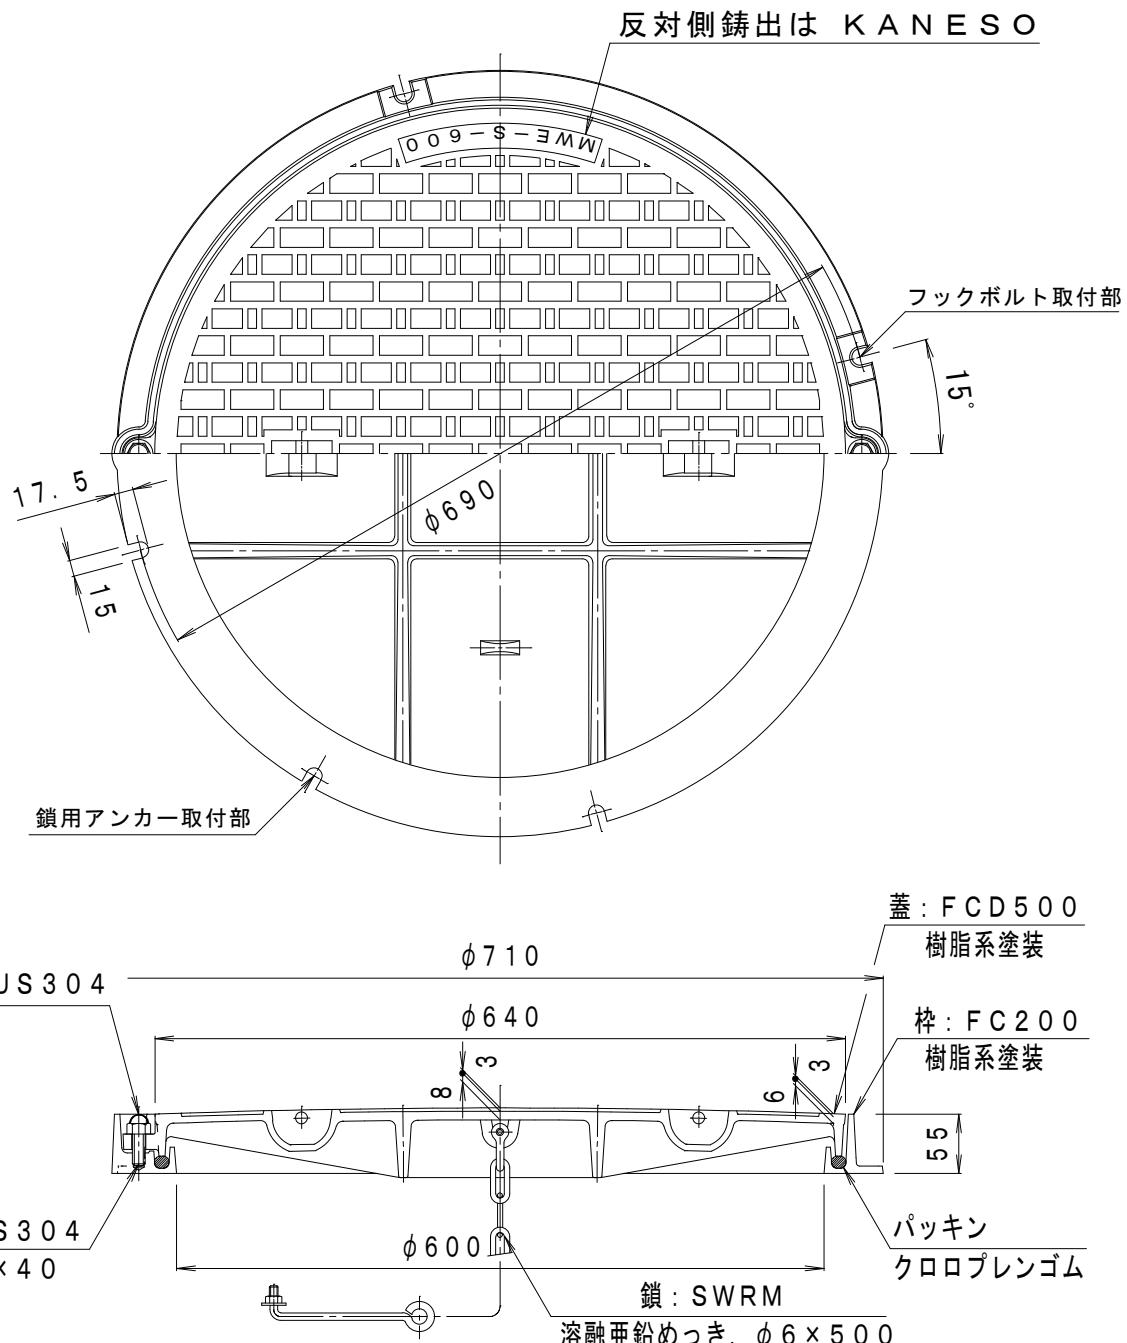

訂 正	年・月・日	内 容	製 図	検 図	工事名称
	
.	.				図面名称 マンホール鉄蓋 ボルトロック式 密閉形(防水・防臭形)丸枠 鎖付 MWE-S-600(丸)-b
.					
備 考	製図 真鍋有紀	検図 星野和彦	作成年月日 縮尺 1 : 5√2	工事名称 図番 4 RM 33640	カネソウ株式会社