



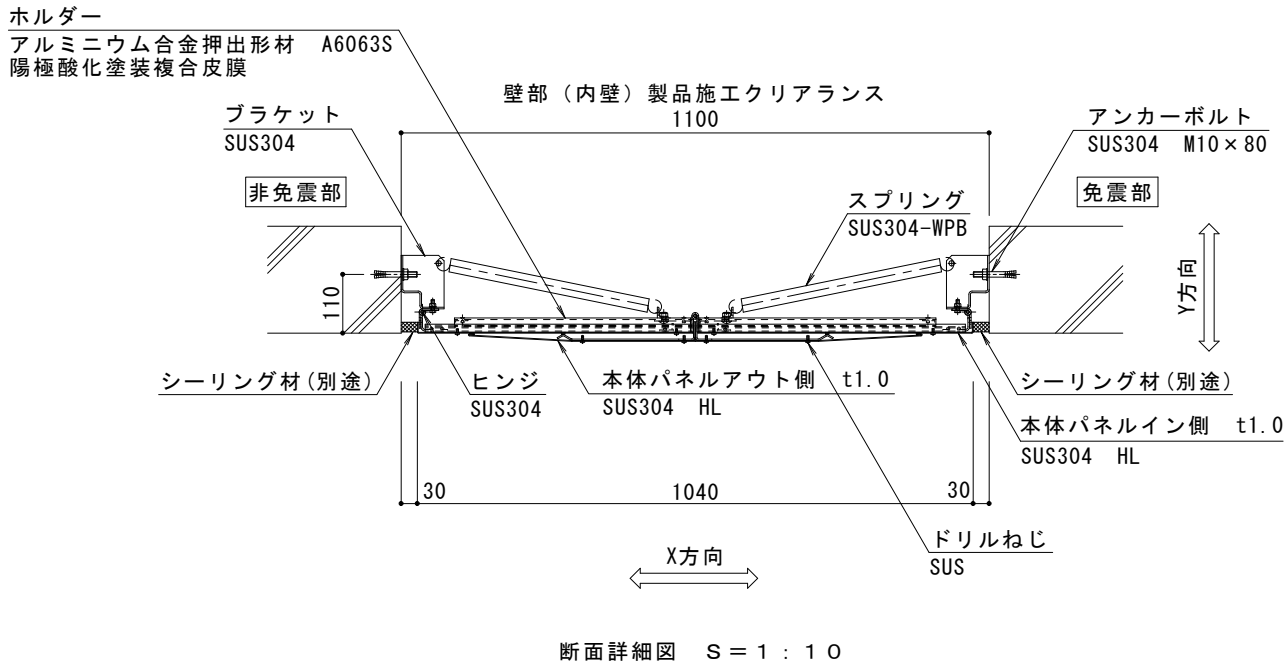

免震部材名	壁部免震エキスパンションジョイント
使用場所	内壁
免震クリアランス	水平方向：600mm
壁部（内壁）製品施工クリアランス	水平方向：1100mm
設計可動量	X方向：600mm Y方向：600mm
構造	プレートタイプ
機構の分類	X方向：折れ曲がり式 Y方向：ヒンジ伸縮式
性能指標	A種
本体パネル材質	ステンレス SUS304
本体パネル表面処理	HL（ヘアライン仕上）
本体パネル寸法	1040mm×3000mm
品番	カネソウEXジョイント MX55S-W-60110

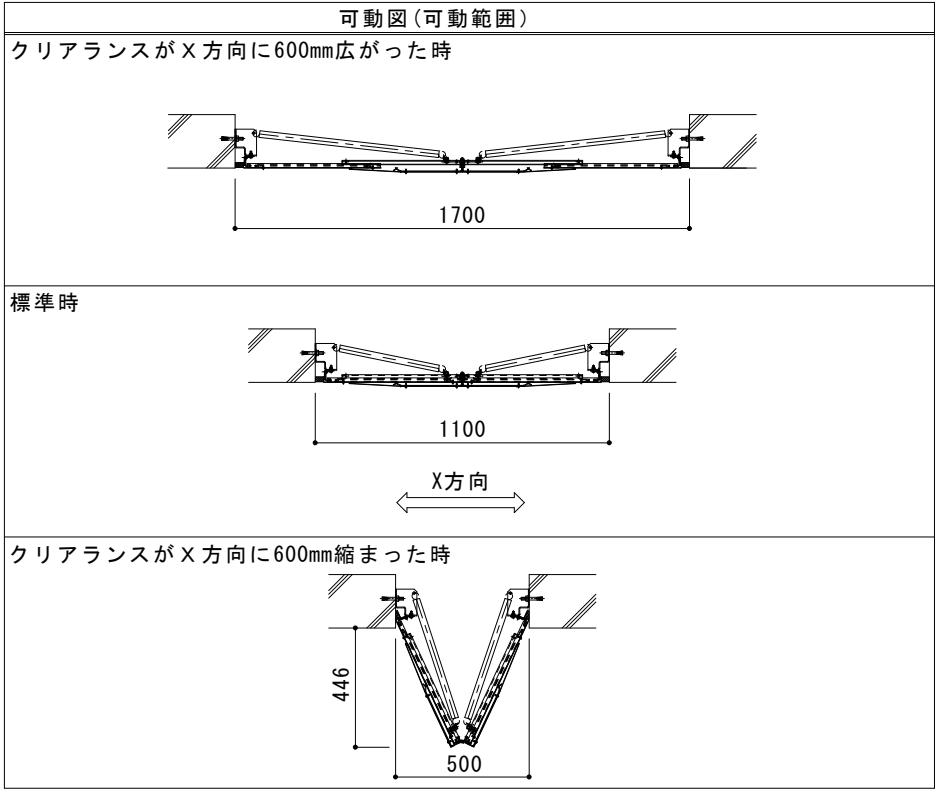

ご採用、ご使用の際の留意点

地震時に免震建築物が大きく変位した時、免震エキスパンションジョイントが大きく可動することにより、その相対変位に追従または吸収する構造ですが、その周辺にいる人に危害を与える可能性を伴います。

建物利用者や通行人に地震時に動く可能性があることが理解され、その範囲内にはできるだけ近づかず、速やかに通過していただけるような注意喚起（屋外サインや表示プレートなど）の表示が必要です。

表示プレート内容例

危険
地震時、壁がせり出します。

訂正	年・月・日	内 容	製 図	検 図	備 考	工事名称	製 図	検 図	作成年月日	カネソウ株式会社	
	・	・					伊藤隆朗	中村亮裕	2023.09.05		
	・	・				図面名称			縮尺	図 示	図 番
	・	・				壁部免震エキスパンションジョイント 内壁 本体パネルステンレス製プレートタイプ MX55S-W-60110					2 R X 1 9 - 2 3