




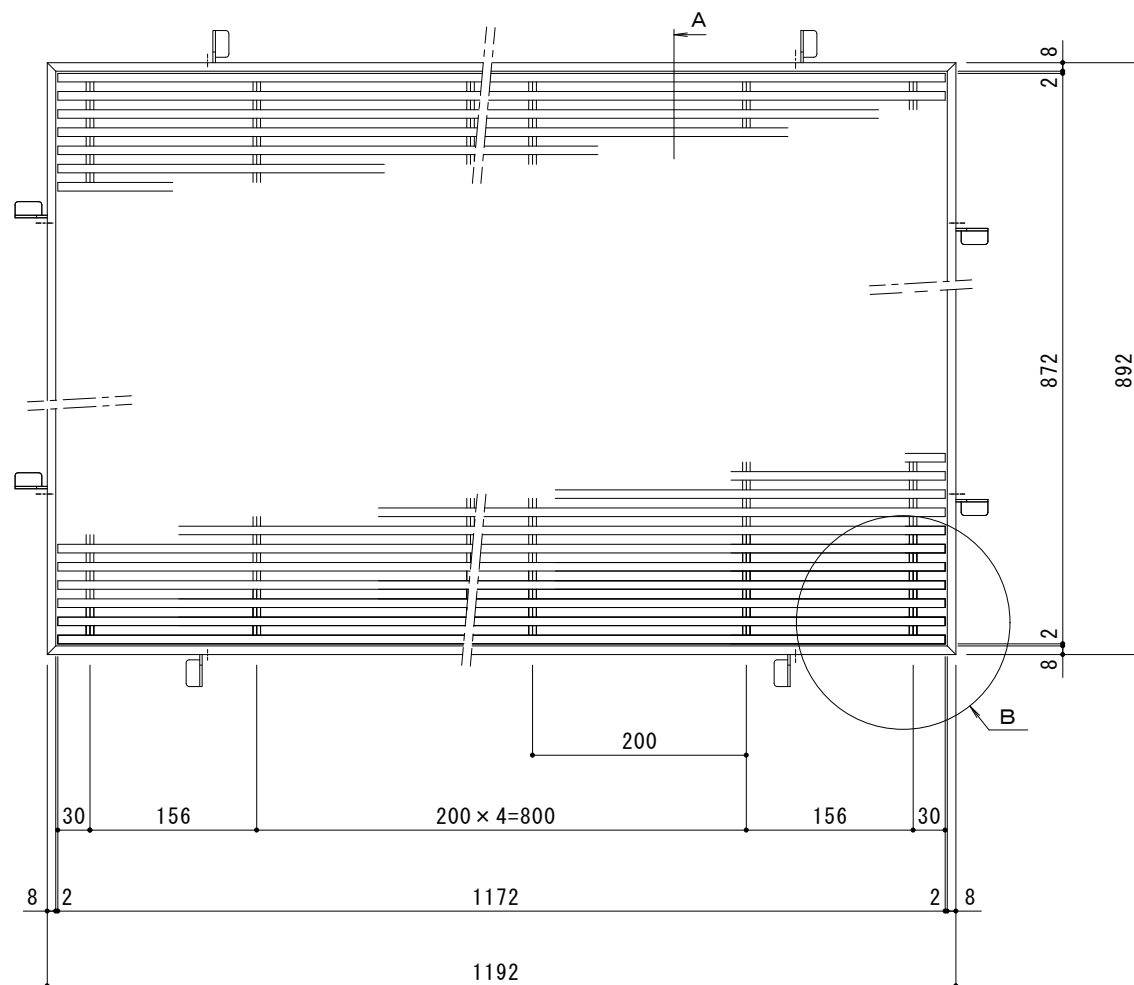

平面詳細図 S = 1 : 5

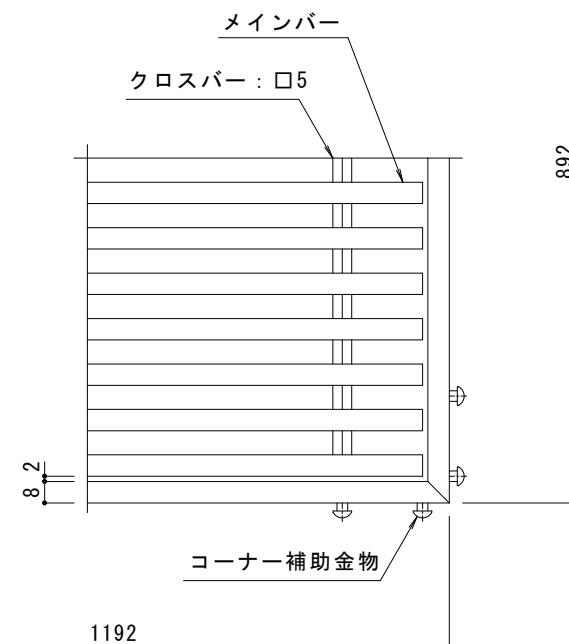

B部平面詳細図 S = 1 : 2

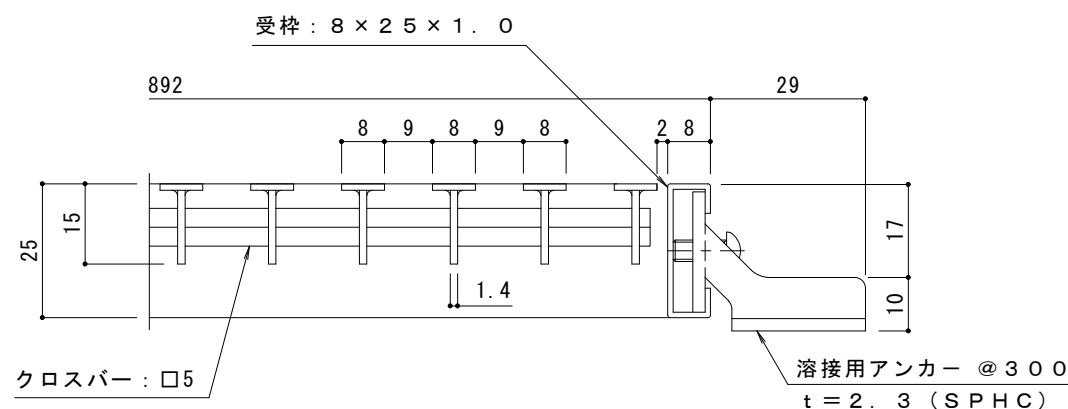

A断面詳細図 S = 1 : 1

注記：メインバーの両端部のピッチは
玄関マットの大きさにより狭くなる場合があります。

仕様

ステンレス製 プレーンタイプ
一般歩行用玄関マット（すきま9mm）
MYR-15 1200×900（呼称寸法）
本体材質：SUS304
受枠材質：SUS304（但し、アンカー除く）

訂正	年・月・日	内 容	製 図	検 図	備 考	工事名称	製 図	検 図	作成年月日	カネノウ株式会社 図 示 2RC3080
	・					ステンレス製 プレーンタイプ 一般歩行用玄関マット（すきま9mm）	上田達也	星野和彦	2016.12.13	
	・					MYR-15 1200×900（呼称寸法）			縮尺	