
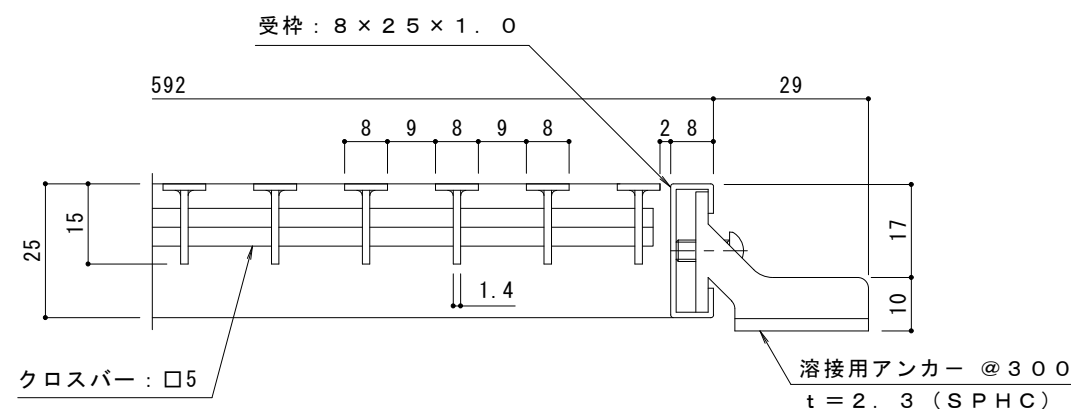
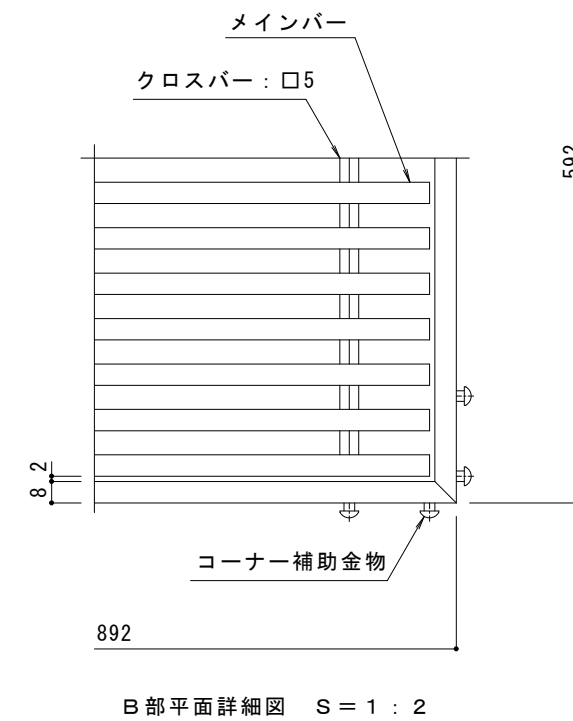


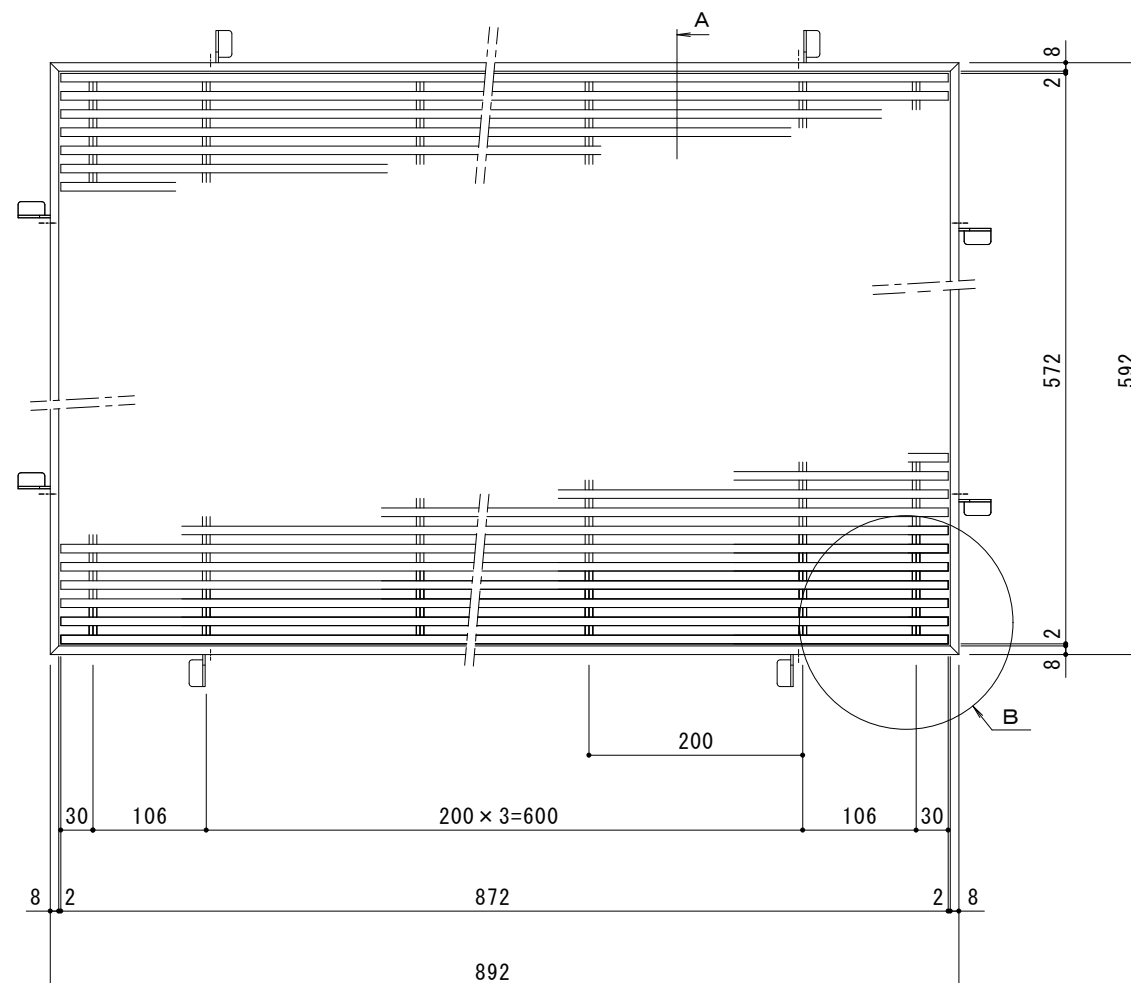

注記：メインバーの両端部のピッチは
玄関マットの大きさにより狭くなる場合があります。

仕 様

ステンレス製 プレーンタイプ
一般歩行用玄関マット（すきま9mm）
MYR-15 900×600（呼称寸法）
本体材質：SUS304
受枠材質：SUS304（但し、アンカー除く）

訂 正	年・月・日	内 容	製 図	検 図	備 考	工事名称	製図	検図	作成年月日	カネノウ株式会社	
	・					図面名称 ステンレス製 プレーンタイプ 一般歩行用玄関マット（すきま9mm） MYR-15 900×600（呼称寸法）	上田達也	星野和彦	2016.12.13		
	・								縮尺		図番
	・								図 示		2 R C 3 0 7 8