
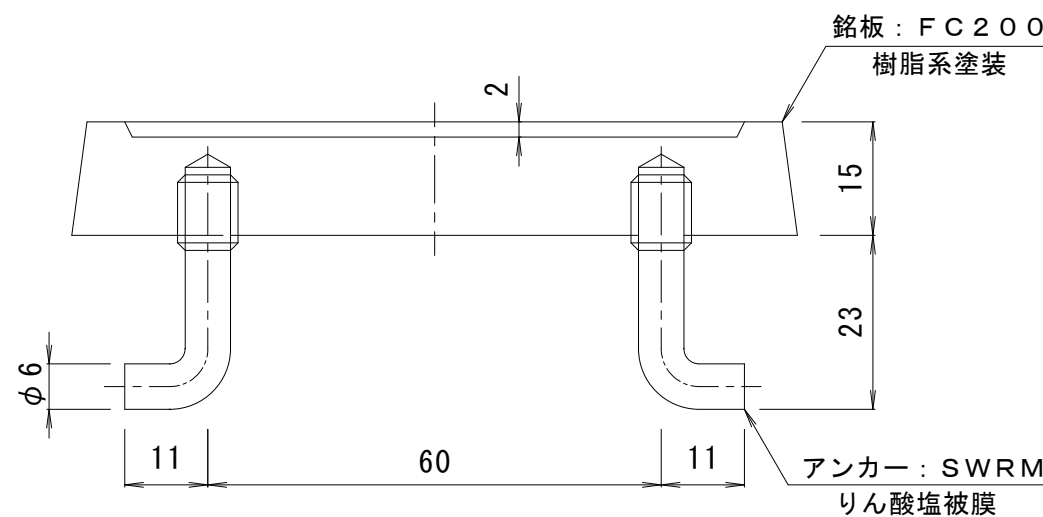


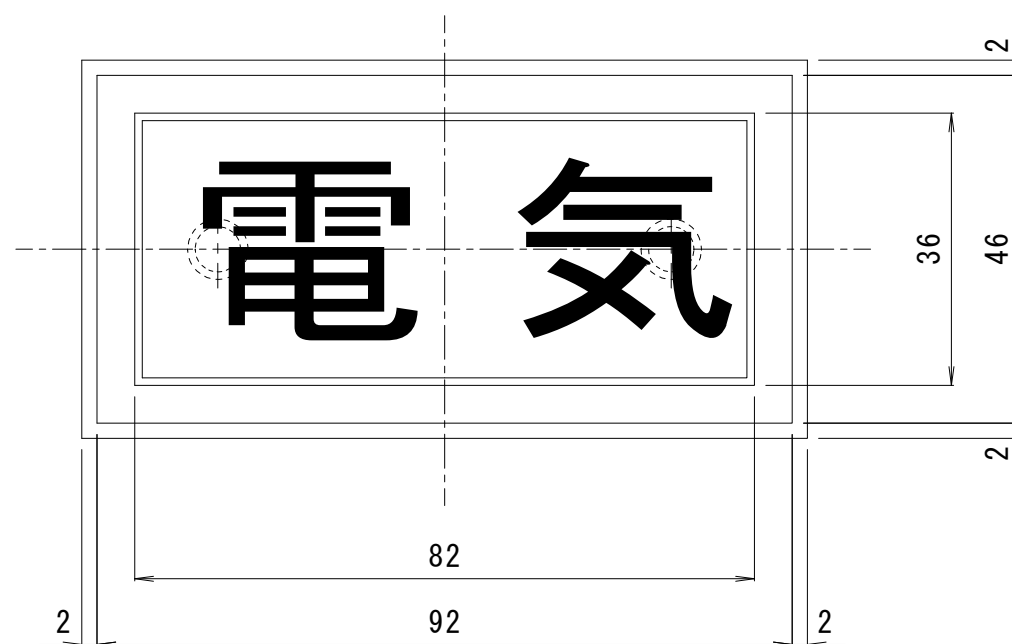

訂 正	年・月・日	内	容	製 図	検 図	工事名称	製 図	検 図	作成年月日	カネソウ株式会社	
	・	・				図面名称 鋳鉄製銘板 NP-50×100 「電気」	真鍋	星野	縮尺		
	・	・							1 : 1	図番	3KM2207 (06)