



平面詳細図 S = 1 : 10

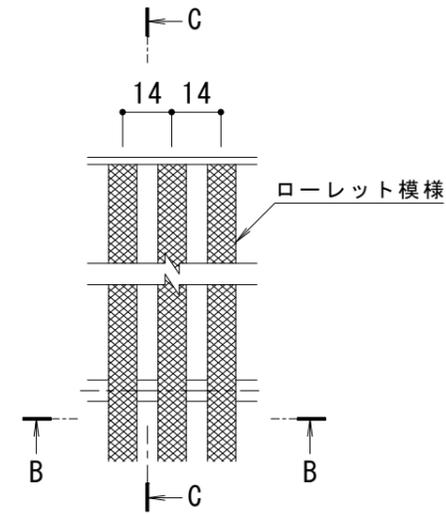


B-B断面図

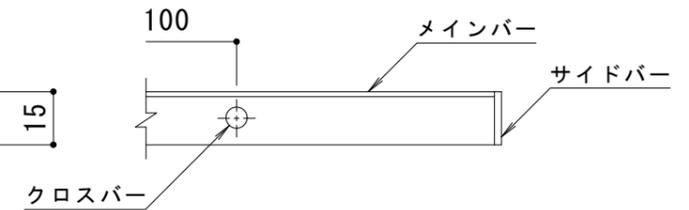

C-C断面図

メインバー詳細図 S = 1 : 2

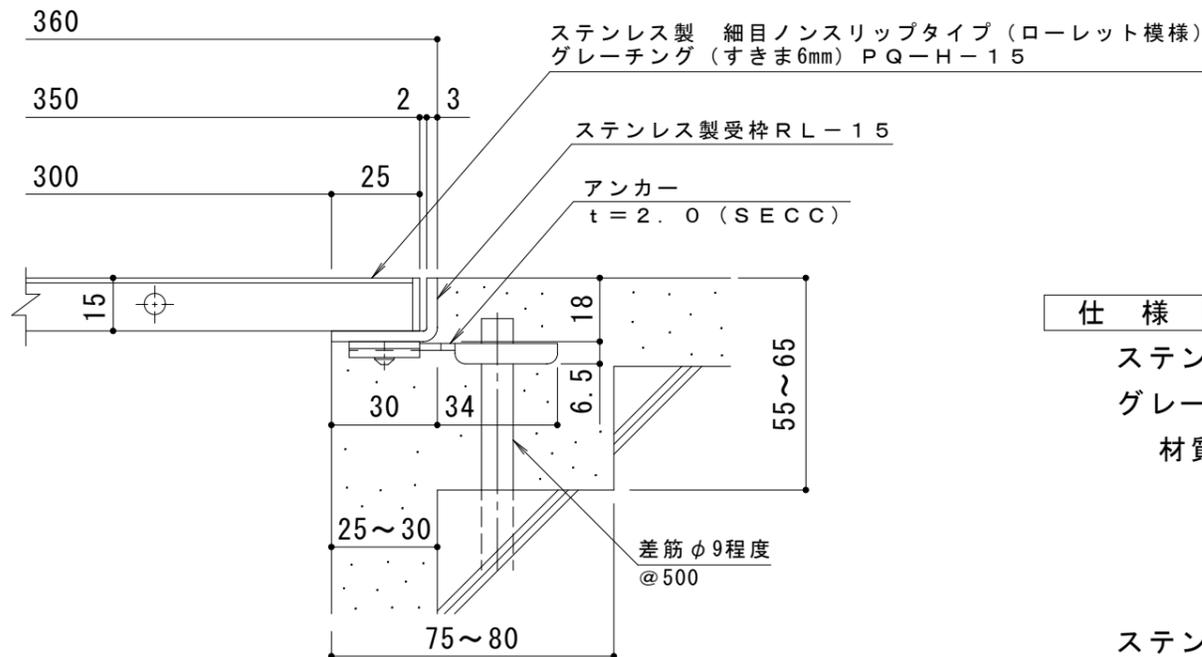

A断面詳細図 S = 1 : 2

**仕様**

ステンレス製 細目ノンスリップタイプ (ローレット模様)  
 グレーチング (すきま6mm) PQ-H-15 350×350×15

材質：メインバー SUS304 @14

クロスバー SUS304

サイドバー SUS304

ステンレス製受枠 RL-15 (四方枠)

材質：ステンレス鋼板 t=3.0 (SUS304)

施工場所の状況に合わせて、アンカーをプライヤー等で折り曲げてご使用ください。

訂 正	年・月・日	内 容	製 図	検 図	工事名称	製 図	検 図	作成年月日	<b>カネノウ株式会社</b> 図番 3RP149193
	・				図面名称 ステンレス製 細目ノンスリップタイプ (ローレット模様) グレーチング (すきま6mm) PQ-H-15 350×350×15 ステンレス製受枠RL-15	真鍋有紀	星野和彦	縮尺 1:10, 1:2	