




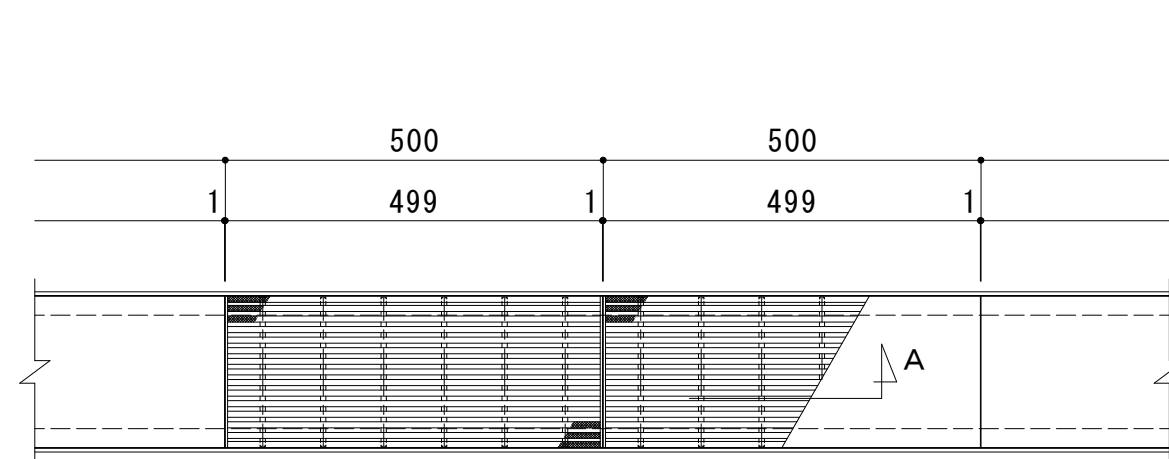


平面詳細図 S = 1 : 10

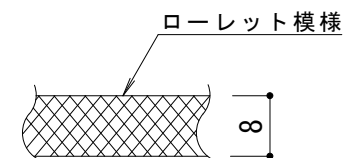

メインバー表面 S = 1 : 1

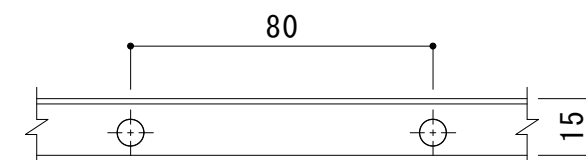

A断面図 S = 1 : 2

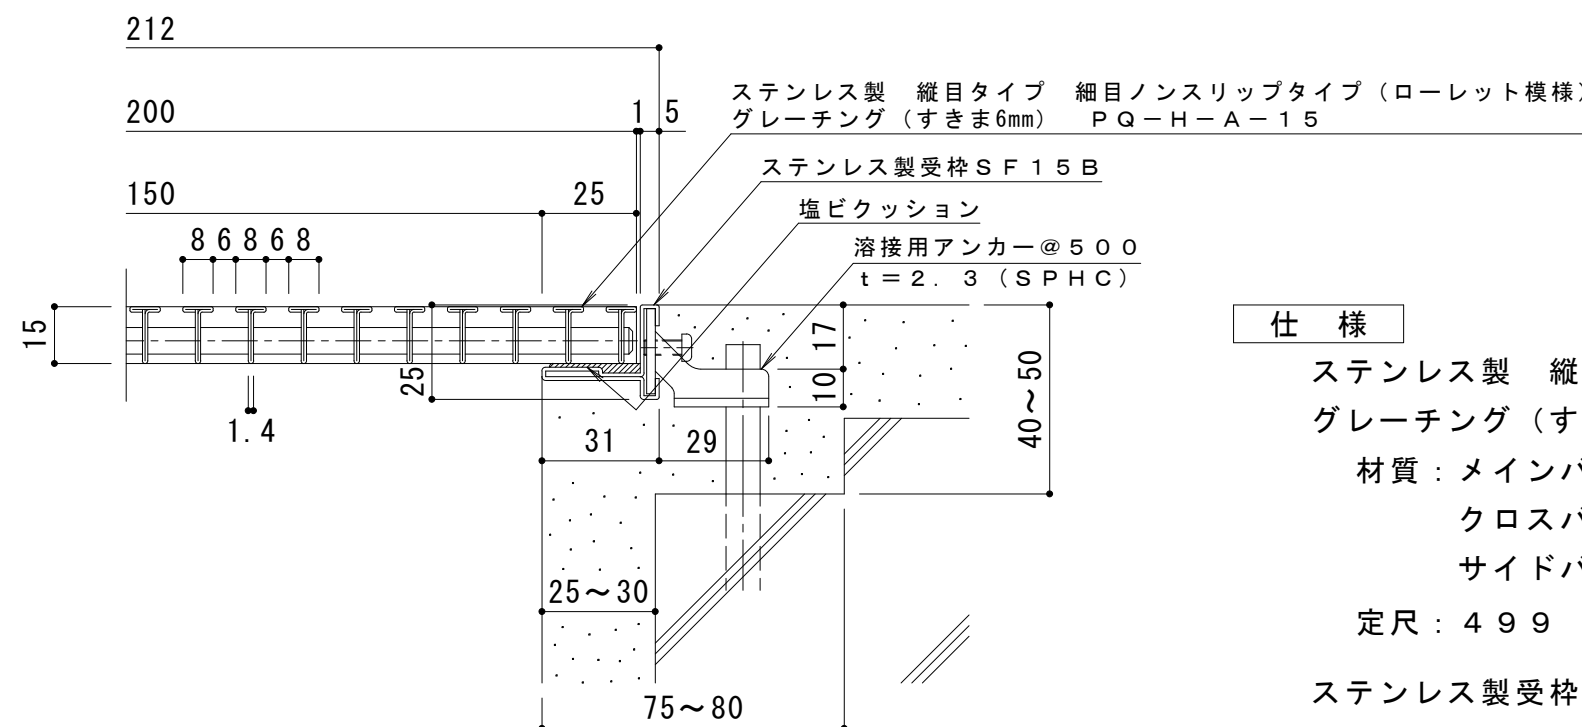

断面詳細図 S = 1 : 2

仕様

ステンレス製 縦目タイプ 細目ノンスリップタイプ (ローレット模様)
グレーチング (すきま6mm) PQ-H-A-15 200×500×15

材質：メインバー SUS304 @14
クロスバー SUS304 @80
サイドバー SUS304

定尺：499

ステンレス製受枠 SF15B

材質：冷間圧延ステンレス鋼板 (SUS304-2B)
定尺：3000

訂正	年・月・日	内 容	製 図	検 図	工事名称	製 図	検 図	作成年月日	カネソウ株式会社					
	・													
	・									図面名称 ステンレス製 縦目タイプ 細目ノンスリップタイプ(ローレット模様)グレーチング(すきま6mm) PQ-H-A-15 200×500×15+SF15B	中西 絢音	安部 崇	縮尺	図 番
	・													