
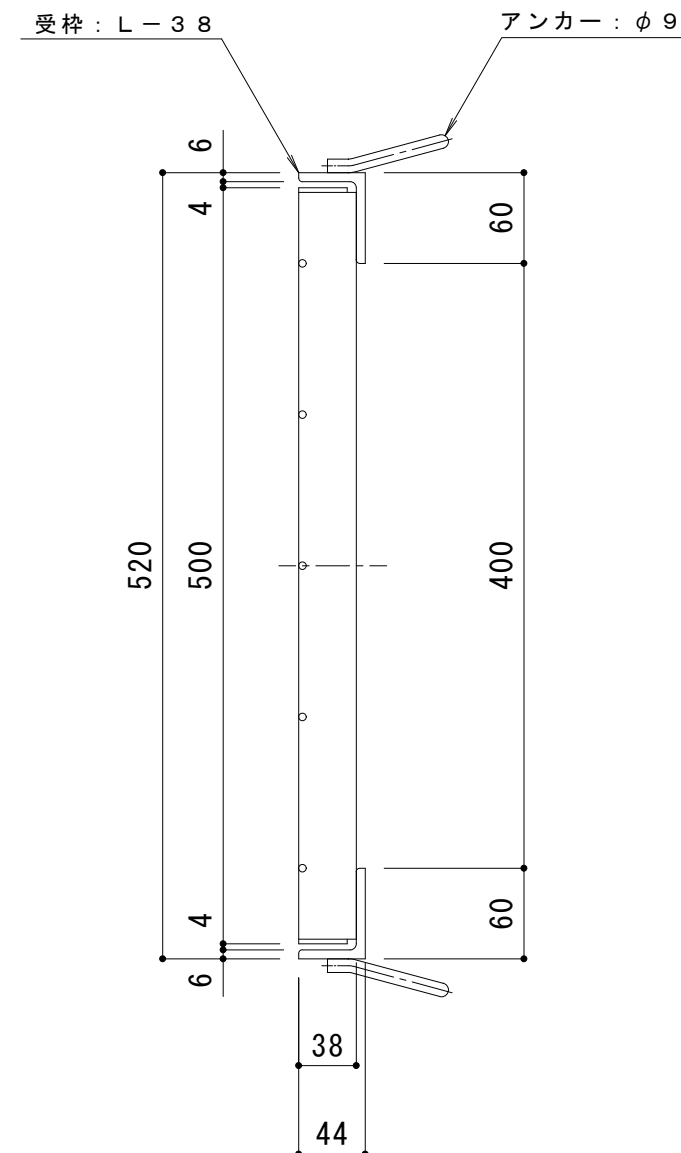


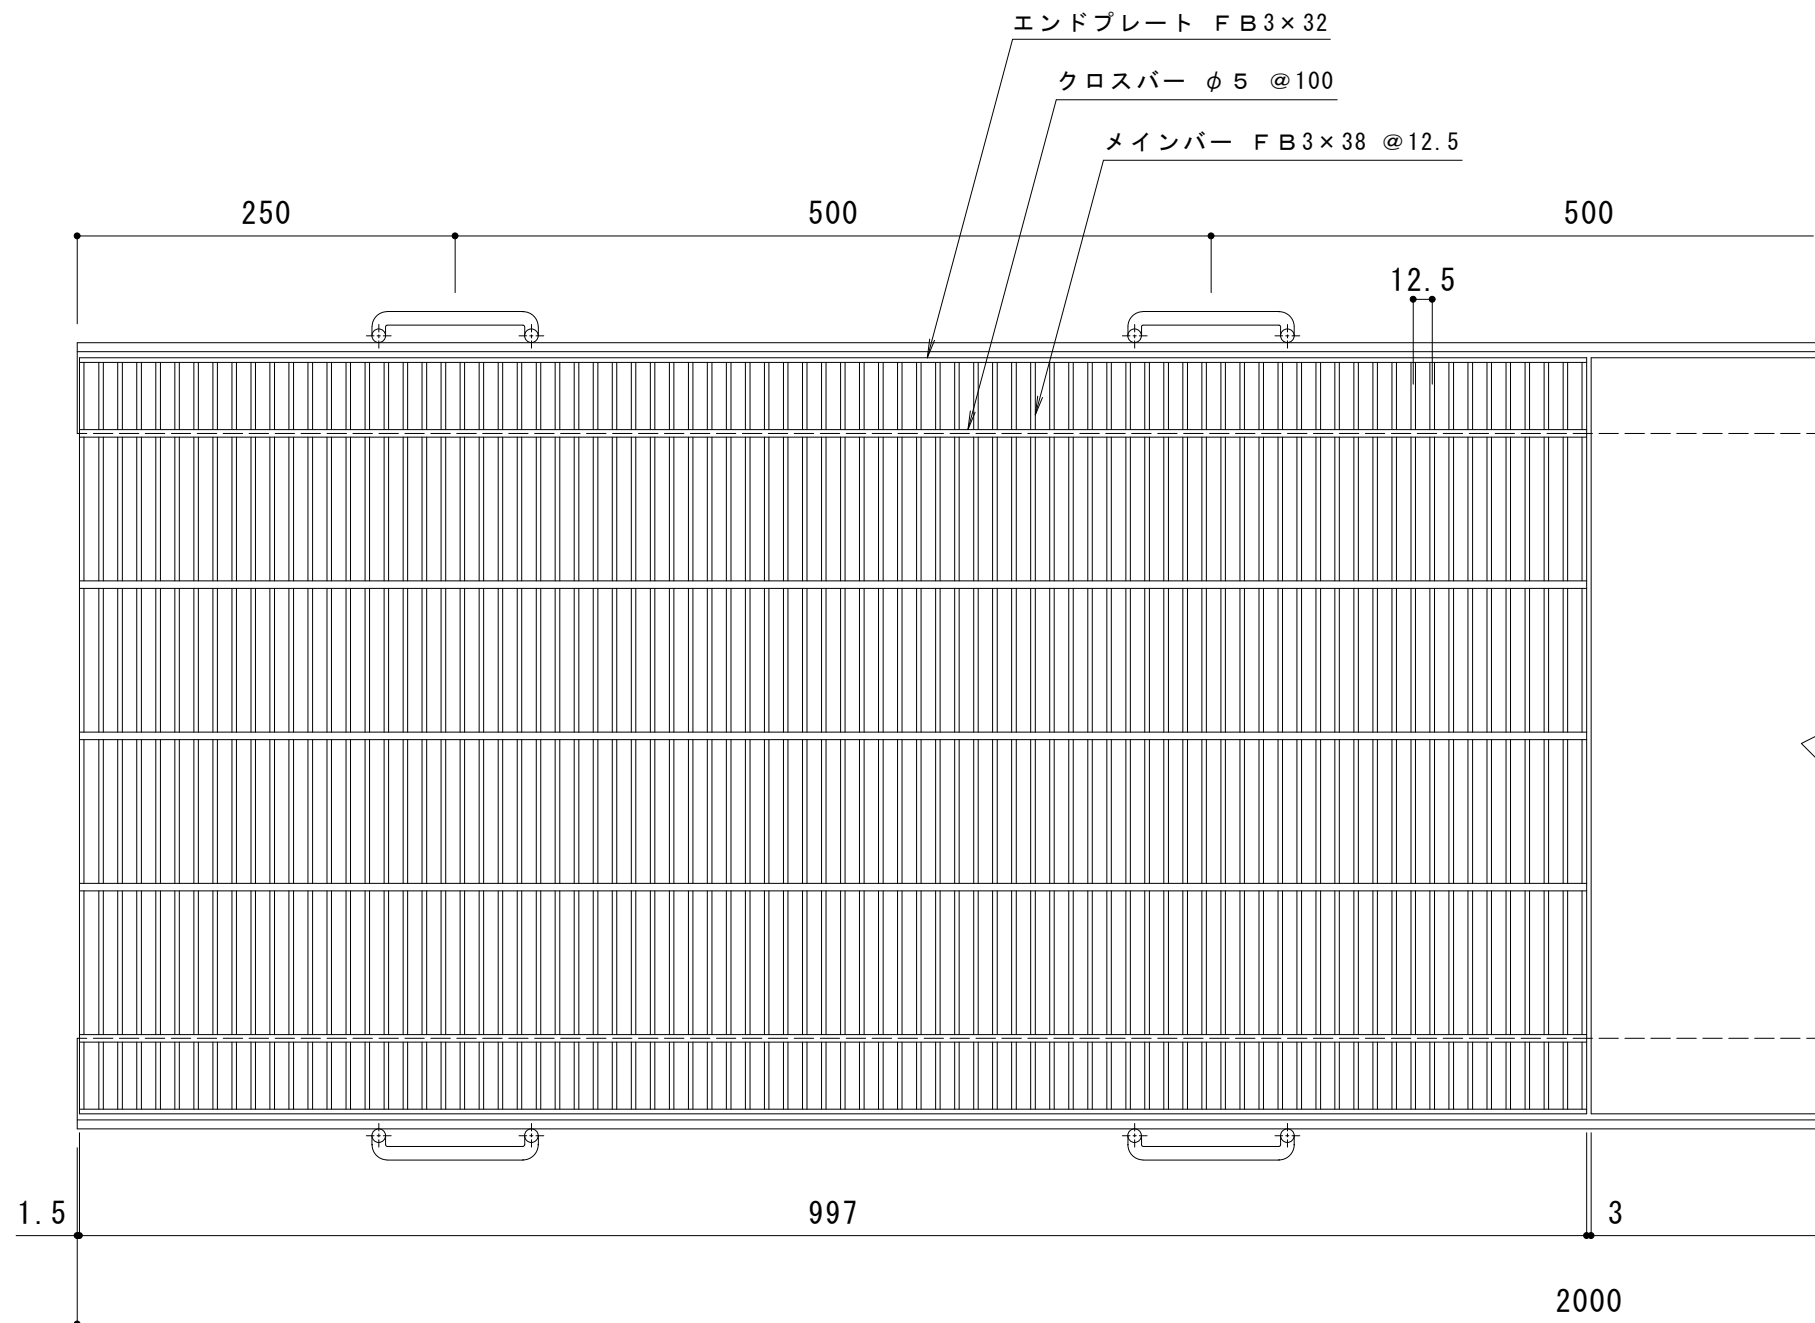

仕 様 ※適用荷重：T-6
スチール製グレーチング 細目プレーンタイプ
横断溝・側溝用 QSB 15038
材質：SS400
処理：溶融亜鉛めっき
定尺：997
スチール製受枠 L-38
材質：SS400
処理：樹脂系塗装
定尺：2000

訂 正	年・月・日	内 容	製 図	検 図	工 事 名 称	製 図 大 濱 .	検 図 渡 辺 巖	作 成 年 月 日	カネソウ株式会社		
	.										
	.				図面名称			スチール製グレーチング 細目プレーンタイプ 横断溝・側溝用		縮 尺	1 : 5
	.							QSB 15038+L-38		図 番	3 R G 1 6 4 3 0