
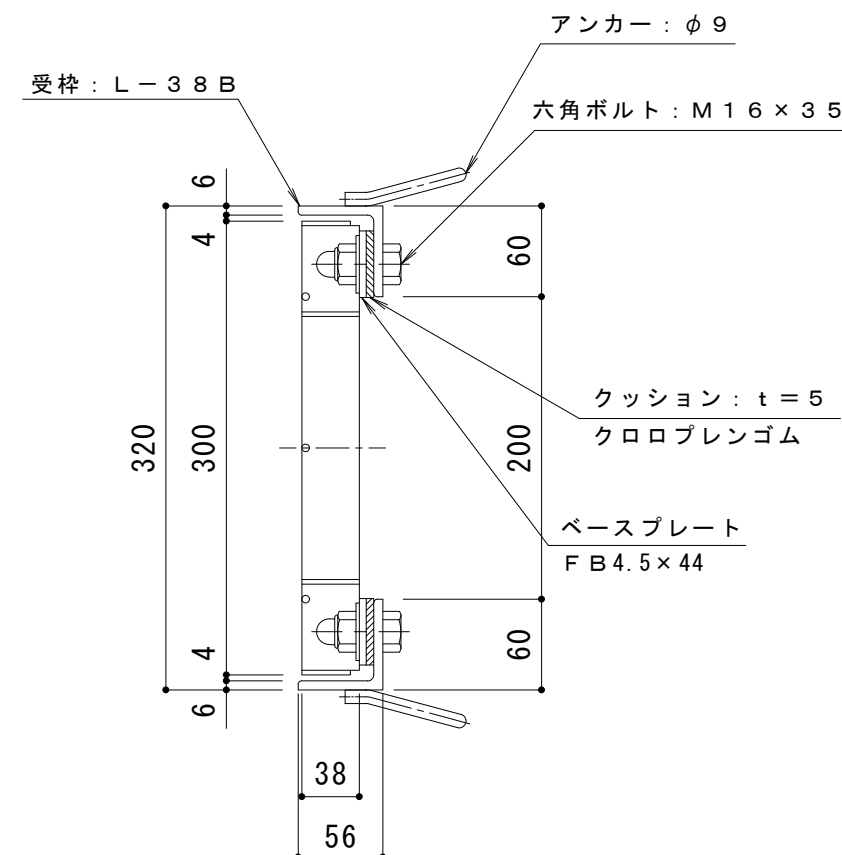


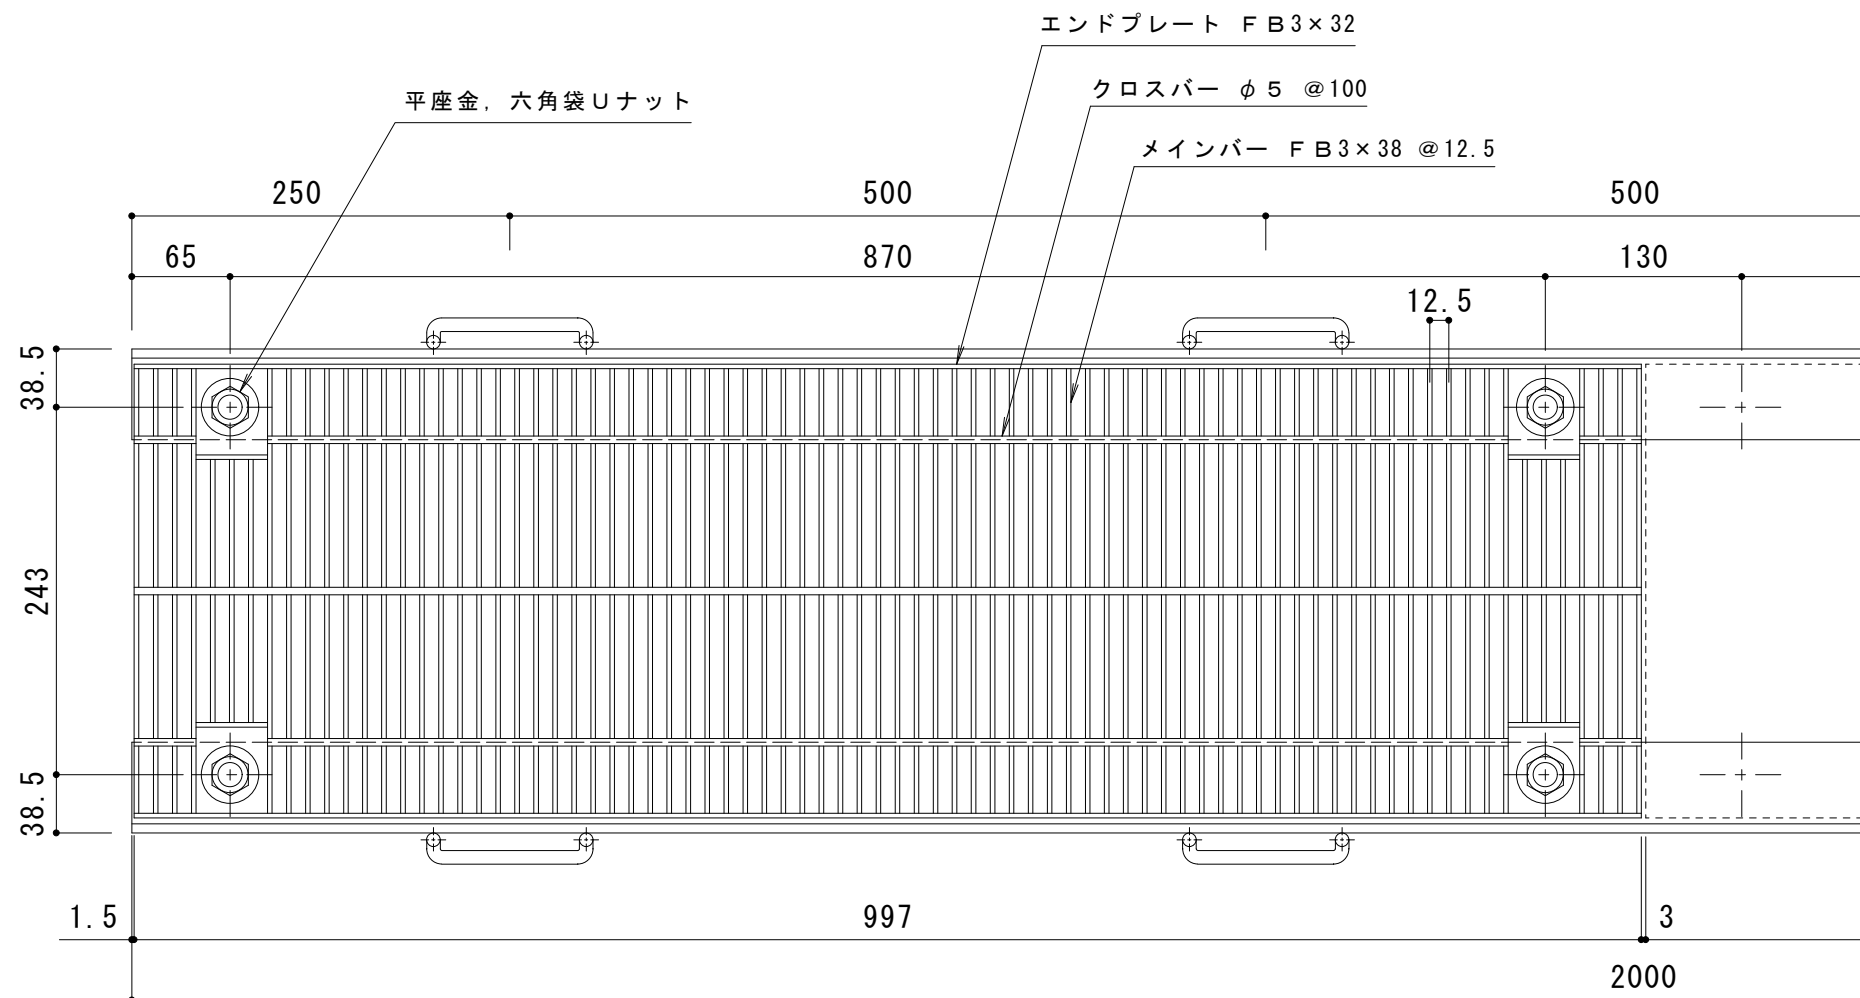

仕様 ※適用荷重：T-25，T-20（一般用）
スチール製グレーチング ボルト固定式 細目プレーンタイプ
横断溝用 QSB L 83038
材質：SS400
処理：溶融亜鉛めっき
定尺：997
スチール製受枠 L-38B
材質：SS400
処理：樹脂系塗装
定尺：2000

訂 正	年・月・日	内 容	製 図	検 図	工 事 名 称	製 図 大 濱	検 図 渡 辺 巖	作 成 年 月 日	カネソウ株式会社	
	・				図 面 名 称 スチール製グレーチング ボルト固定式 細目プレーンタイプ 横断溝用 Q S B L 8 3 0 3 8 + L - 3 8 B			縮 尺 1 : 5		図 番 3 R G 1 9 1 7 8
	・									