
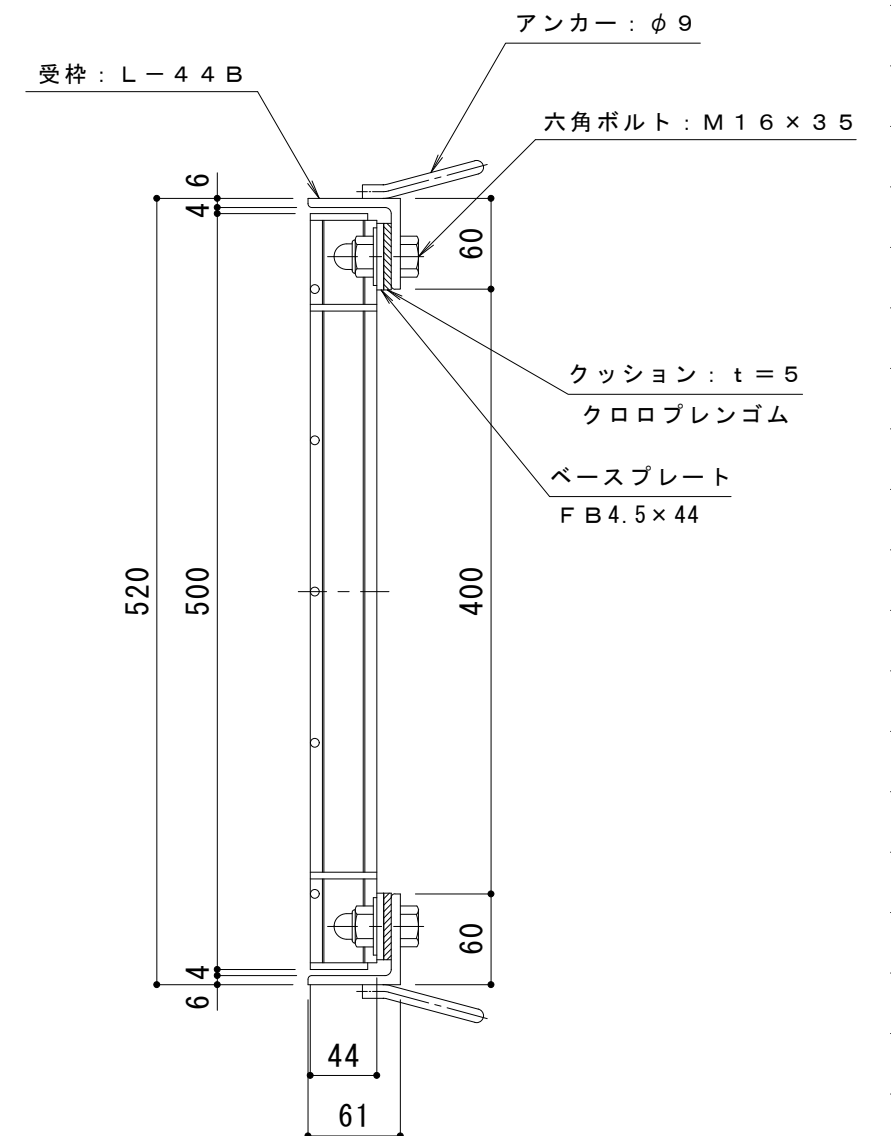


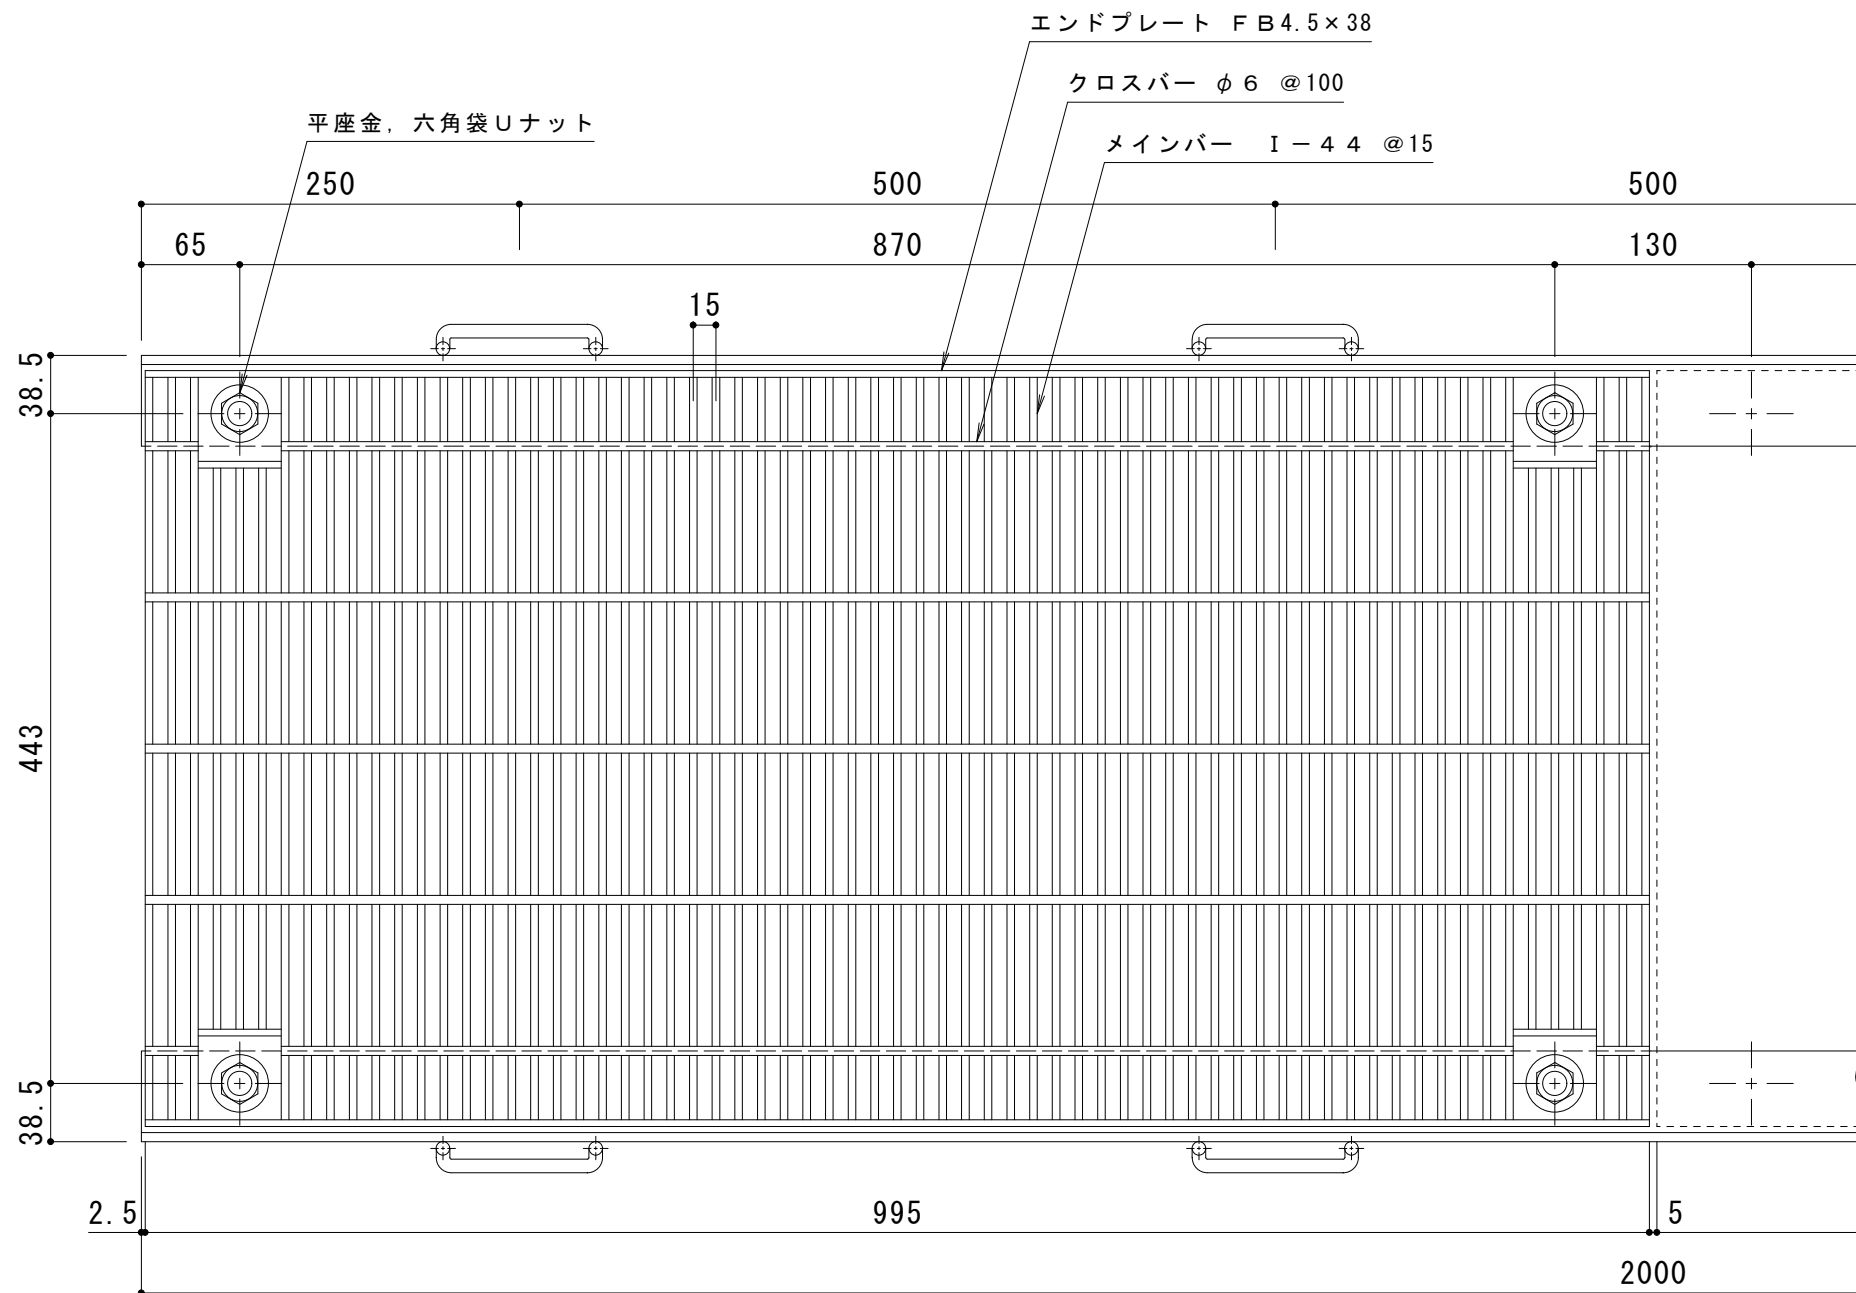

※適用荷重：T-14（一般用）
仕 様 ※適用荷重：T-20（エコノミタイプ）
スチール製グレーチング ボルト固定式 細目プレーンタイプ
横断溝用 Q S B L 8 5 0 4 4 I
材質：S S 4 0 0
処理：溶融亜鉛めっき
定尺：9 9 5
スチール製受枠 L-44B
材質：S S 4 0 0
処理：樹脂系塗装
定尺：2 0 0 0

訂 正	年・月・日	内 容	製 図	検 図	工 事 名 称	製 図	検 図	作 成 年 月 日	カネソウ株式会社 縮 尺 1 : 5 図 番 3 R G 9 1 8 3 8
	・				図 面 名 称 スチール製グレーチング ボルト固定式 細目プレーンタイプ 横断溝用 Q S B L 8 5 0 4 4 I + L - 4 4 B	酒井ひと美	石川文和		
	・								