
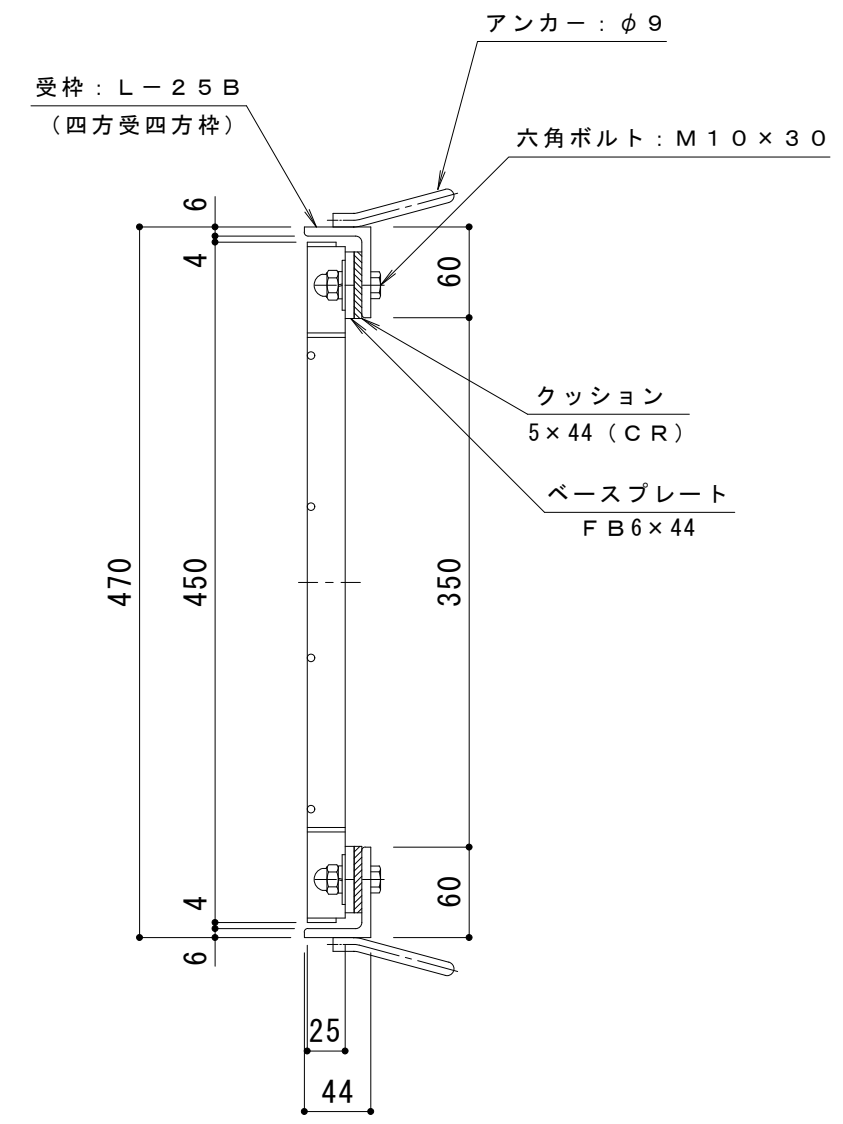


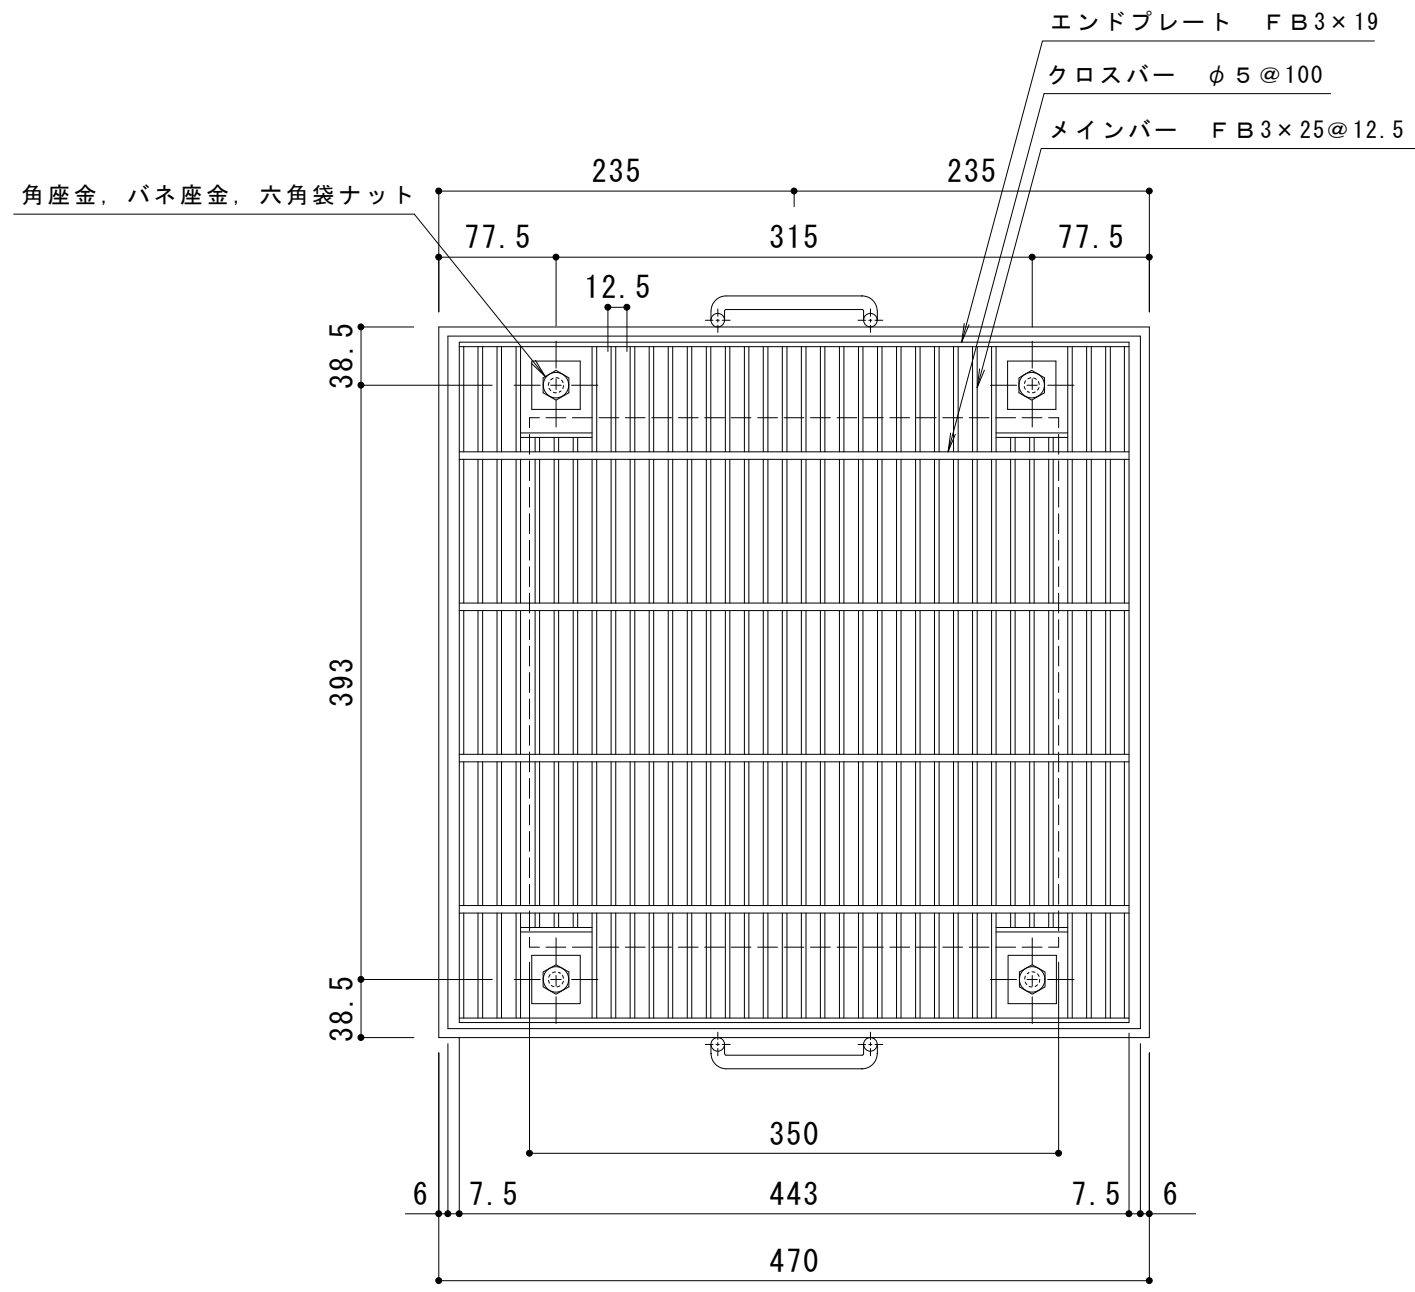

仕様 ※適用荷重: T-2  
スチール製グレーチング ボルト固定式 枠付正方形型  
細目プレーンタイプ 集水柵用 Q S C L 3 3 2 5 A  
材質: S S 4 0 0  
処理: 溶融亜鉛めっき  
スチール製受枠 L-25B (四方受四方枠)  
材質: S S 4 0 0  
処理: 樹脂系塗装

|                |       |     |     |     |                                                                               |      |      |           |                                                            |
|----------------|-------|-----|-----|-----|-------------------------------------------------------------------------------|------|------|-----------|------------------------------------------------------------|
| 訂<br><br><br>正 | 年・月・日 | 内 容 | 製 図 | 検 図 | 工事名称                                                                          | 製 図  | 検 図  | 作 成 年 月 日 | カネソウ株式会社<br><br>縮 尺<br>1 : 5<br><br>図 番<br>3 R G 9 3 3 9 5 |
|                | ・     |     |     |     | 図面名称 スチール製グレーチング ボルト固定式 枠付正方形型 細目プレーンタイプ<br>集水柵用 クッション付 Q S C L 3 3 2 5 A - b | 真鍋有紀 | 星野和彦 |           |                                                            |
|                | ・     |     |     |     |                                                                               |      |      |           |                                                            |